



BUDYNEK ISTNIEJĄCY

PROJEKTOWANA ROZBUDOWA

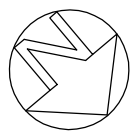

	mury sztaluje
	mury projektowane
	mury i elementy przeznaczone do rozbiórki

UWAGA
 Wymiary w świetle otwary podano bez węgarków
 ze wyjątkiem min. 2.0m.

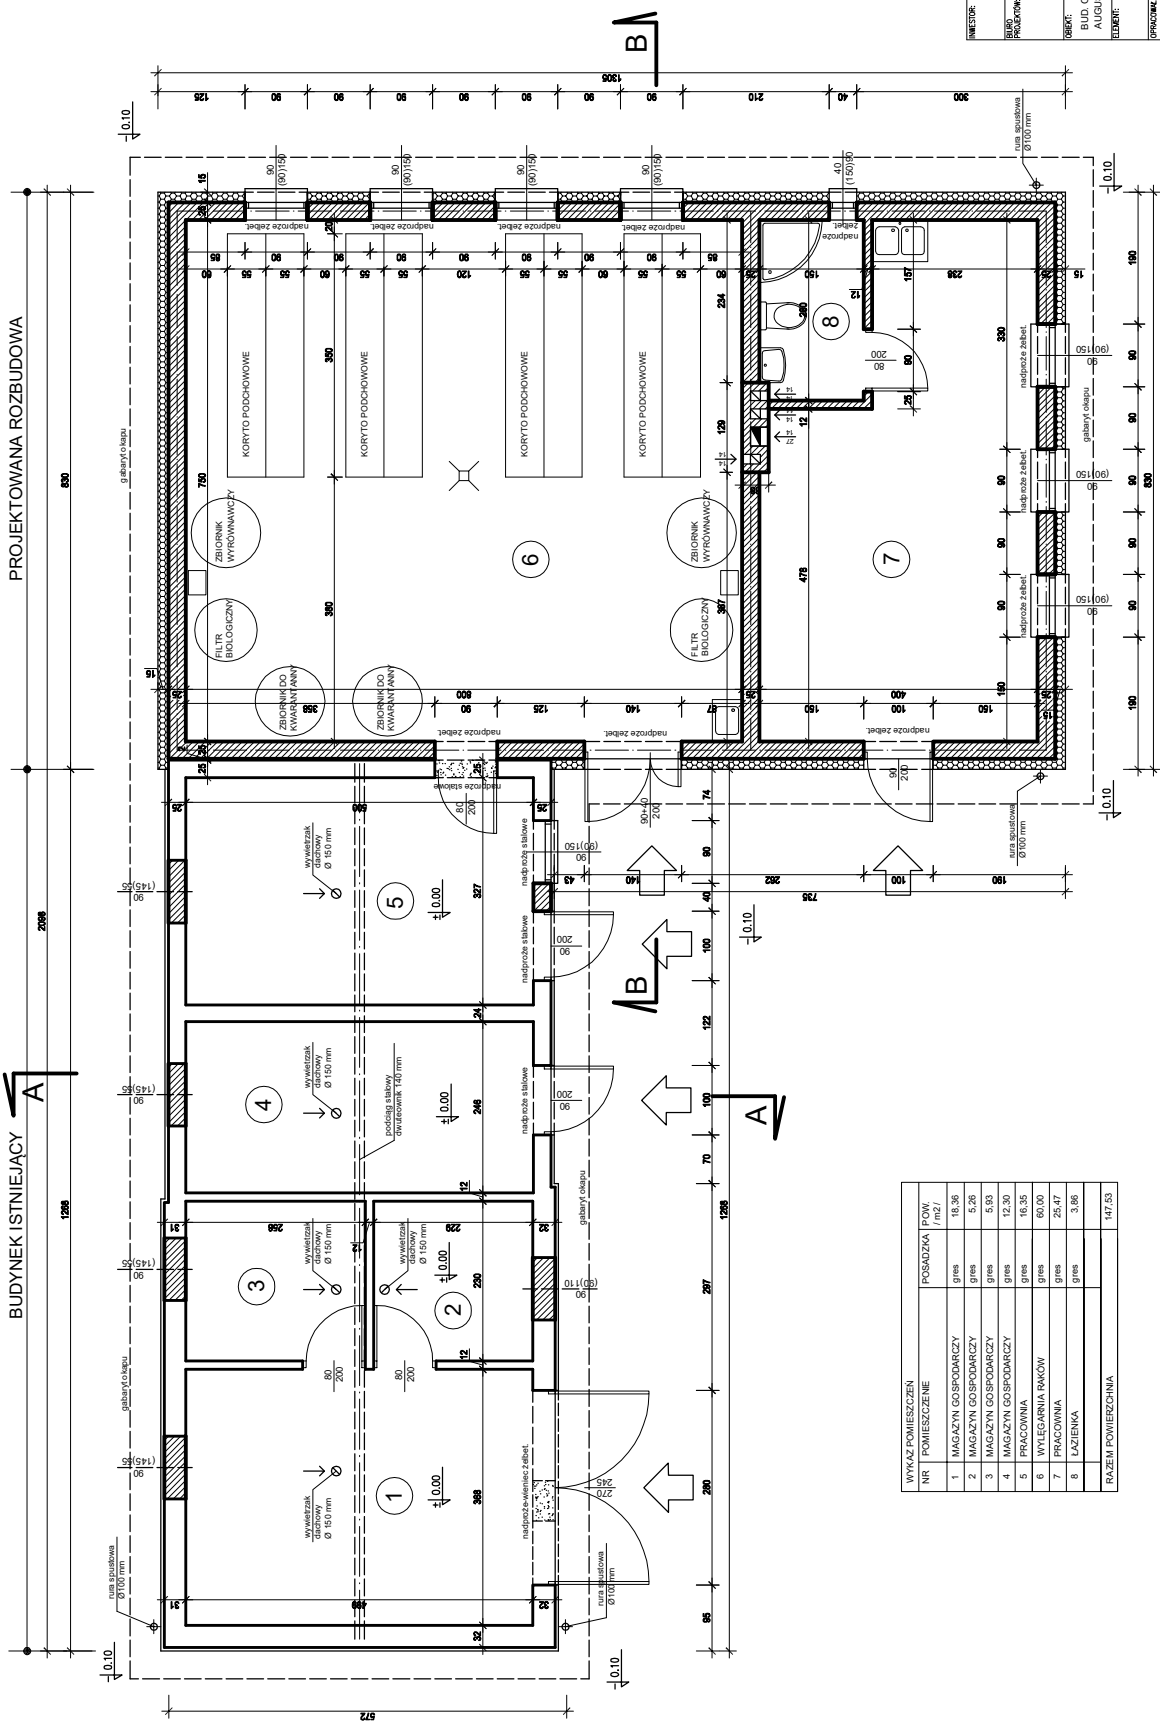

NR	POMIESZCZENIE	POSAZDKA	POW. m ²
1	MAGAZYN GOSPODARZY	gres	18,36
2	MAGAZYN GOSPODARZY	gres	5,26
3	MAGAZYN GOSPODARZY	gres	5,93
4	MAGAZYN GOSPODARZY	gres	12,20
5	PRACOWNIA	gres	16,35
6	WYŁĘGARNIA RĄKÓW	gres	60,00
7	PRACOWNIA	gres	25,47
8	LAZIENKA	gres	3,86
RAZEM POWIERZCHNIA			147,53

INWESTOR: MAZOWIECKI ZESPÓŁ PARKÓW KRAJOBRAZOWYCH 05-400 OTWOCK, UL. SUŁKOWSKIEGO 11
BIURO PROJEKTOWE: MAREL PROJEKT UL. WARSZAWSKA 54/12, 25-400 Łódź Tel./ Fax (042) 362 35 35, E-mail: marelprojekt@poczta.onet.pl
OBIEKT: BUD. GOSPODARZY Z WYŁĘGARNIĄ RĄKÓW AUGUSTOW G.M. POKONIDZ, NR EWID. 357
EDYTOR: RZUT PARTERU
SKALA: 1:50
DATA I PODPIS PROJEKTANTA: 06-2019 ARCHYTEKT RZUTOWY
DATA I PODPIS OPRAWCY: 06-2019 ARCHYTEKT RZUTOWY