


BUDYNEK ISTNIEJĄCY

PROJEKTOWANA ROZBUDOWA

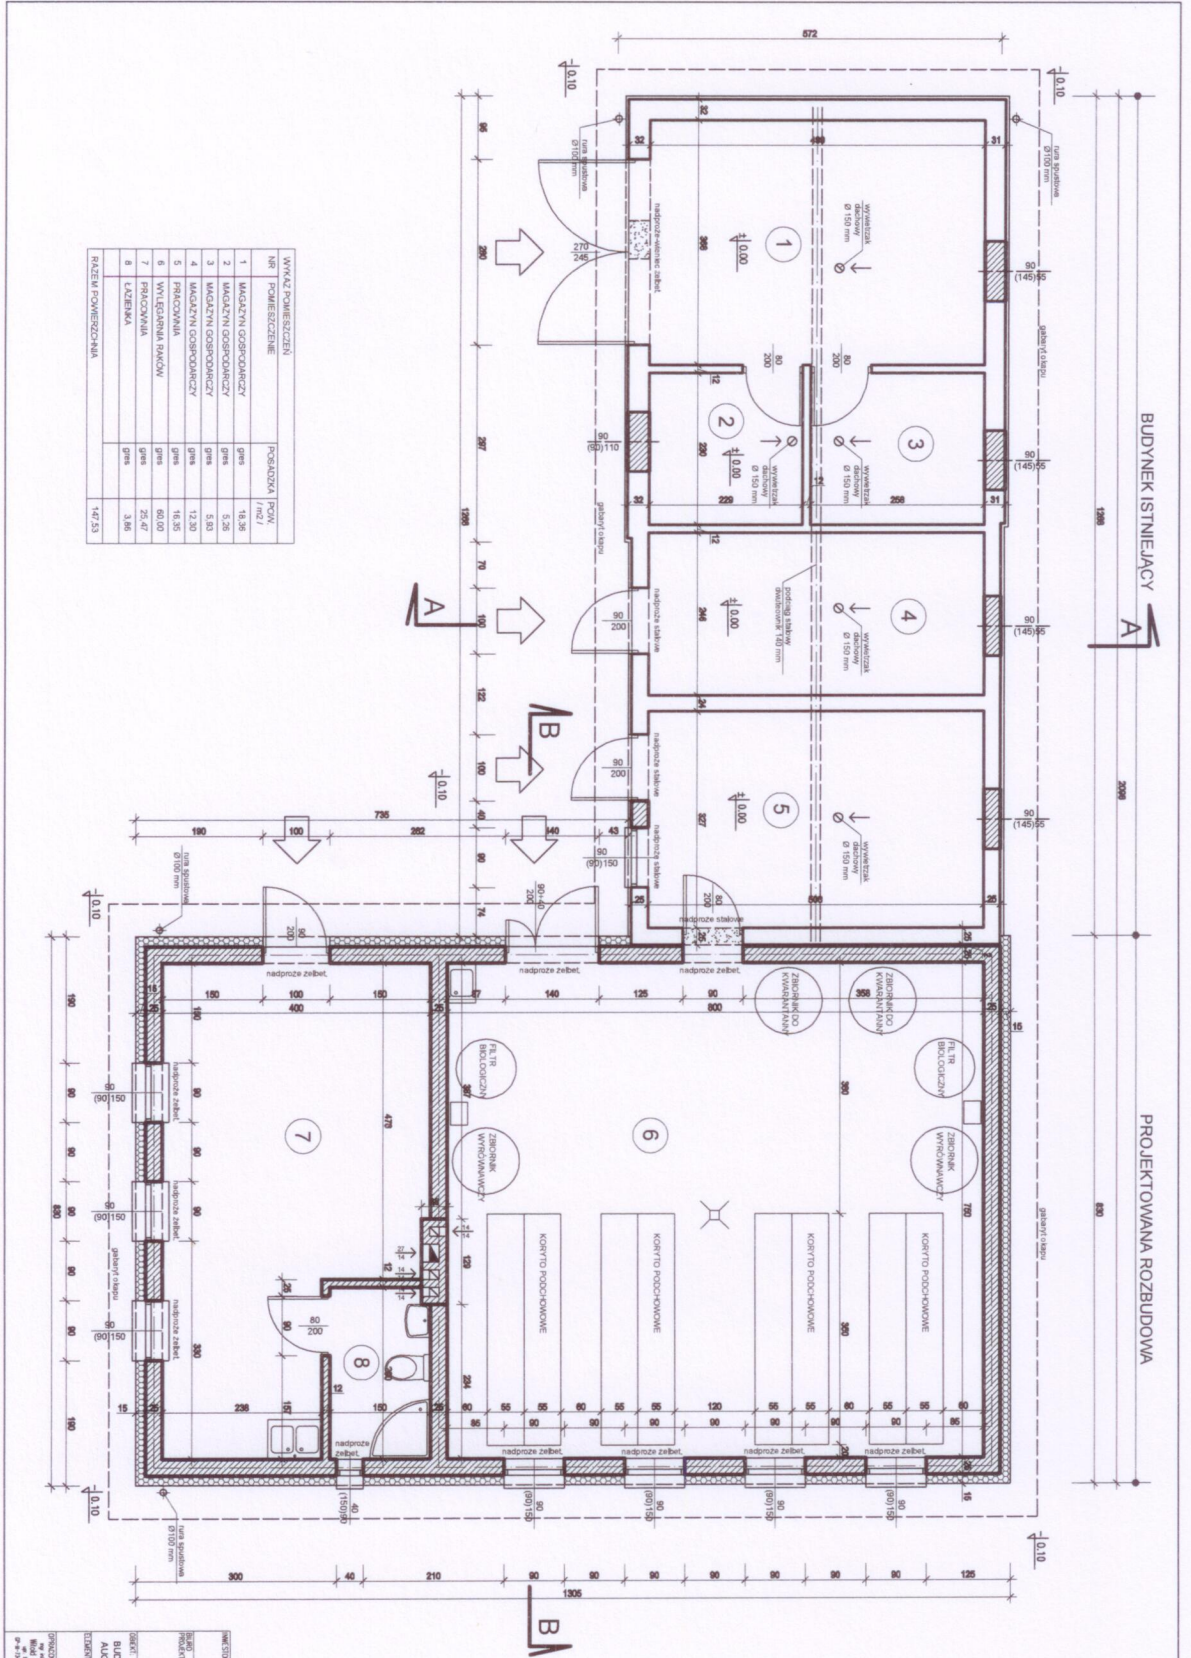

NR	POWIĘKSZENIE	POWIĘKSZENIE	POW. / m ²
1	MAGAZYN GOSPODARCZY	99m ²	148,36
2	MAGAZYN GOSPODARCZY	99m ²	5,26
3	MAGAZYN GOSPODARCZY	99m ²	5,83
4	MAGAZYN GOSPODARCZY	99m ²	12,20
5	PRACOWNIA	99m ²	14,83
6	WYŁĘGANIA RĄCÓW	99m ²	60,00
7	PRACOWNIA	99m ²	25,47
8	LUBIENKA	99m ²	3,84
RAZEM POWIĘKSZENIA			147,53

OPIS	SYMBOL
murowany	[Symbol]
murowany z izolacją	[Symbol]
murowany z izolacją i ociepleniem	[Symbol]
murowany z izolacją i ociepleniem i dachem	[Symbol]



MAREL-PROJEKT
 BIURO USŁUG TECHNICZNYCH
 ul. Trajta 54/17 24-600 Białystok
 tel./fax (84) 382 23 23, e-mail: marel@interia.pl

RZUT PARTERU

SKALA: 1:50

PROJEKTANT: [imię]
 ARCH. [imię]