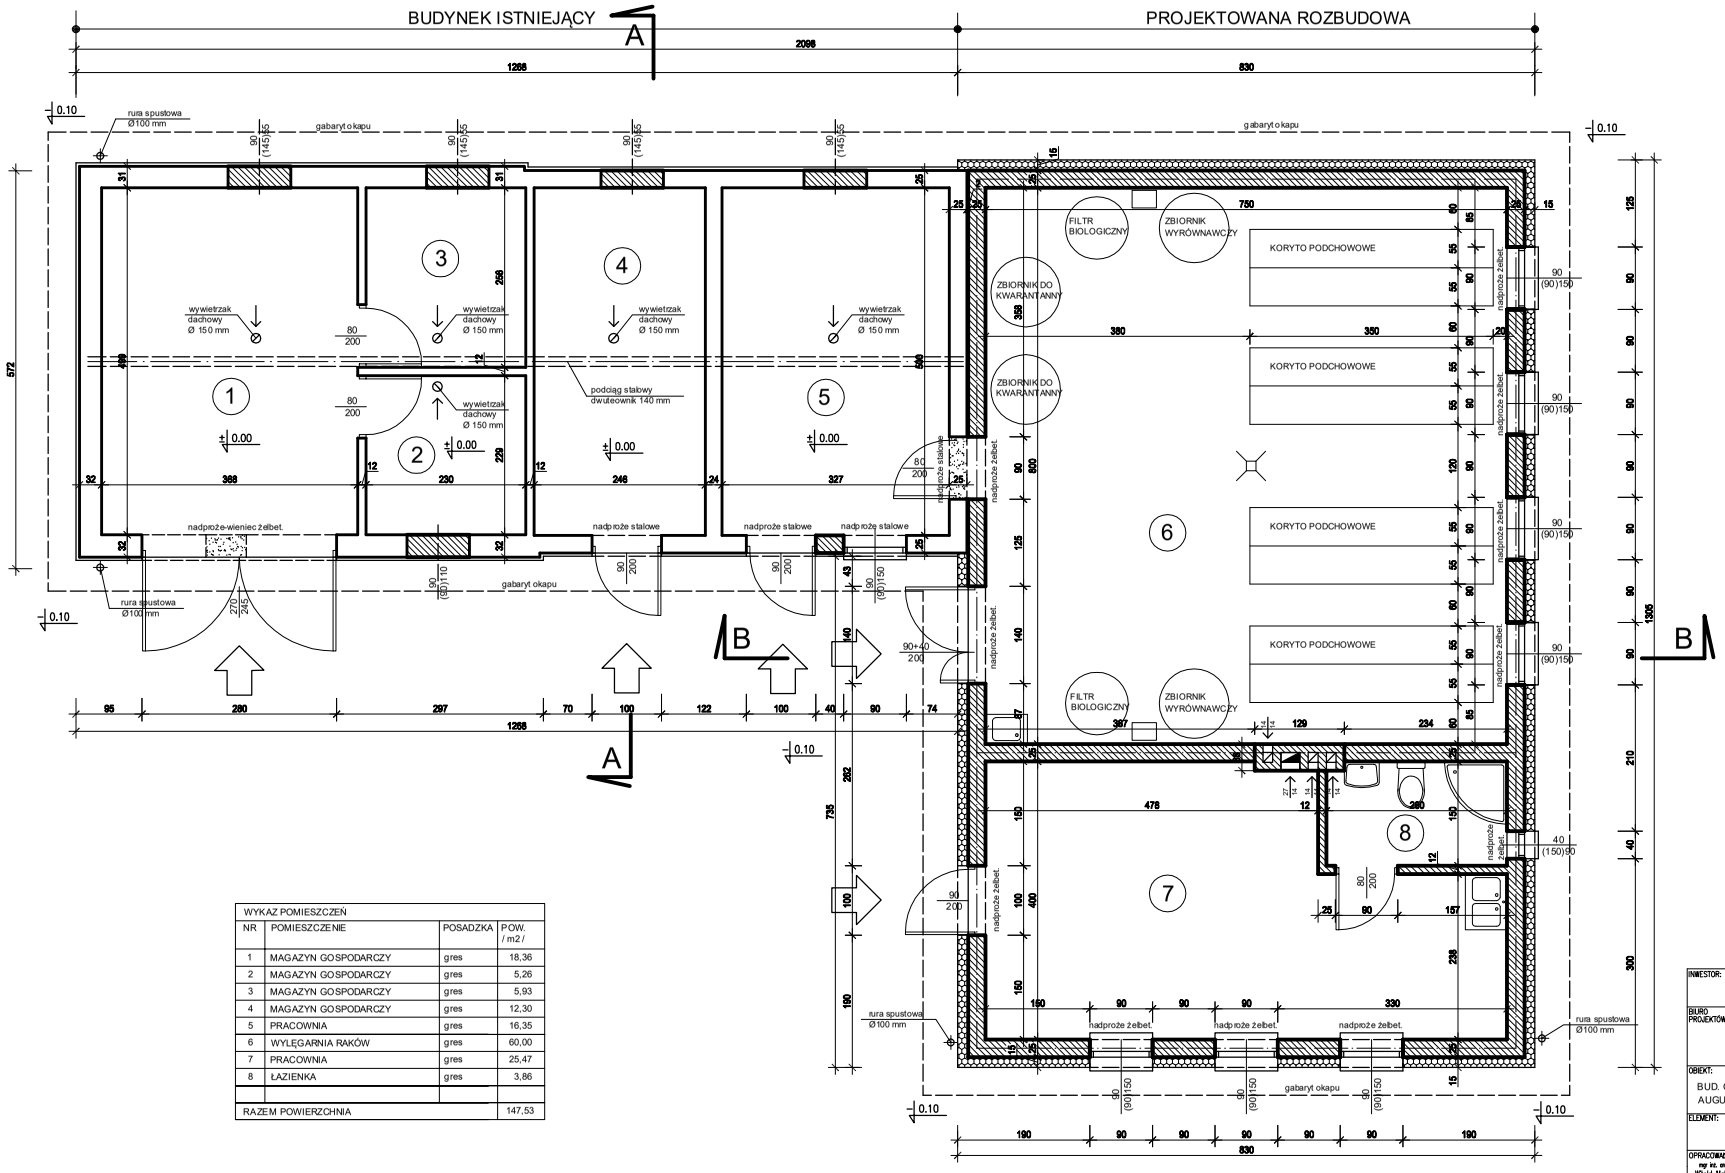

OZNACZENIA	
	mury istniejące
	mury projektowane
	mury i elementy przeznaczone do rozbiórki

UWAGA
Wymiary w świetle ościeży podano bez węgarków ze styropianu min. 2 cm

WYKAZ POMIESZCZEŃ			
NR	POMIESZCZENIE	POSADZKA	POW. / m2 /
1	MAGAZYN GOSPODARCZY	gres	18,36
2	MAGAZYN GOSPODARCZY	gres	5,26
3	MAGAZYN GOSPODARCZY	gres	5,93
4	MAGAZYN GOSPODARCZY	gres	12,30
5	PRACOWNIA	gres	16,35
6	WYLĘGARNIA RAKÓW	gres	60,00
7	PRACOWNIA	gres	25,47
8	ŁAZIENKA	gres	3,86
RAZEM POWIERZCHNIA			147,53

INWESTOR: MAZOWIECKI ZESPÓŁ PARKÓW KRAJOBRAZOWYCH 05-400 OTWOCK, UL. SUŁKOWSKIEGO 11

BIURO PROJEKTÓW: BIURO USŁUG TECHNICZNYCH MAREL-PROJEKT ul. Traugutta 54/12 26-600 Radom Tel./ Fax: (048) 362 35 35, E-mail: marelprojekt@poczta.onet.pl

OBIEKT: BUD. GOSPODARCZY Z WYLĘGARNIĄ RAKÓW AUGUSTÓW GM. PIONKI DZ. NR EWID. 357

STADIUM: PROJEKT BUDOWLANY

BRANŻA: ARCHITEKT.

ELEMENT: RZUT PARTERU

SKALA: 1:50

OPRACOWAŁ:	DATA I PODPIS:	OPRACOWAŁ:	SPRAWDZIŁ:	DATA I PODPIS:	NR RYS.:
mgr inż. arch. Witold Malmon upr. bud. GP-II-7342/136/91	04.2017.		mgr inż. arch. Jadwiga Klimkiewicz upr. bud. UM-II-K-6286/173/07	04.2017.	2