


SALA EKSPOZYCYJNA
29 m2

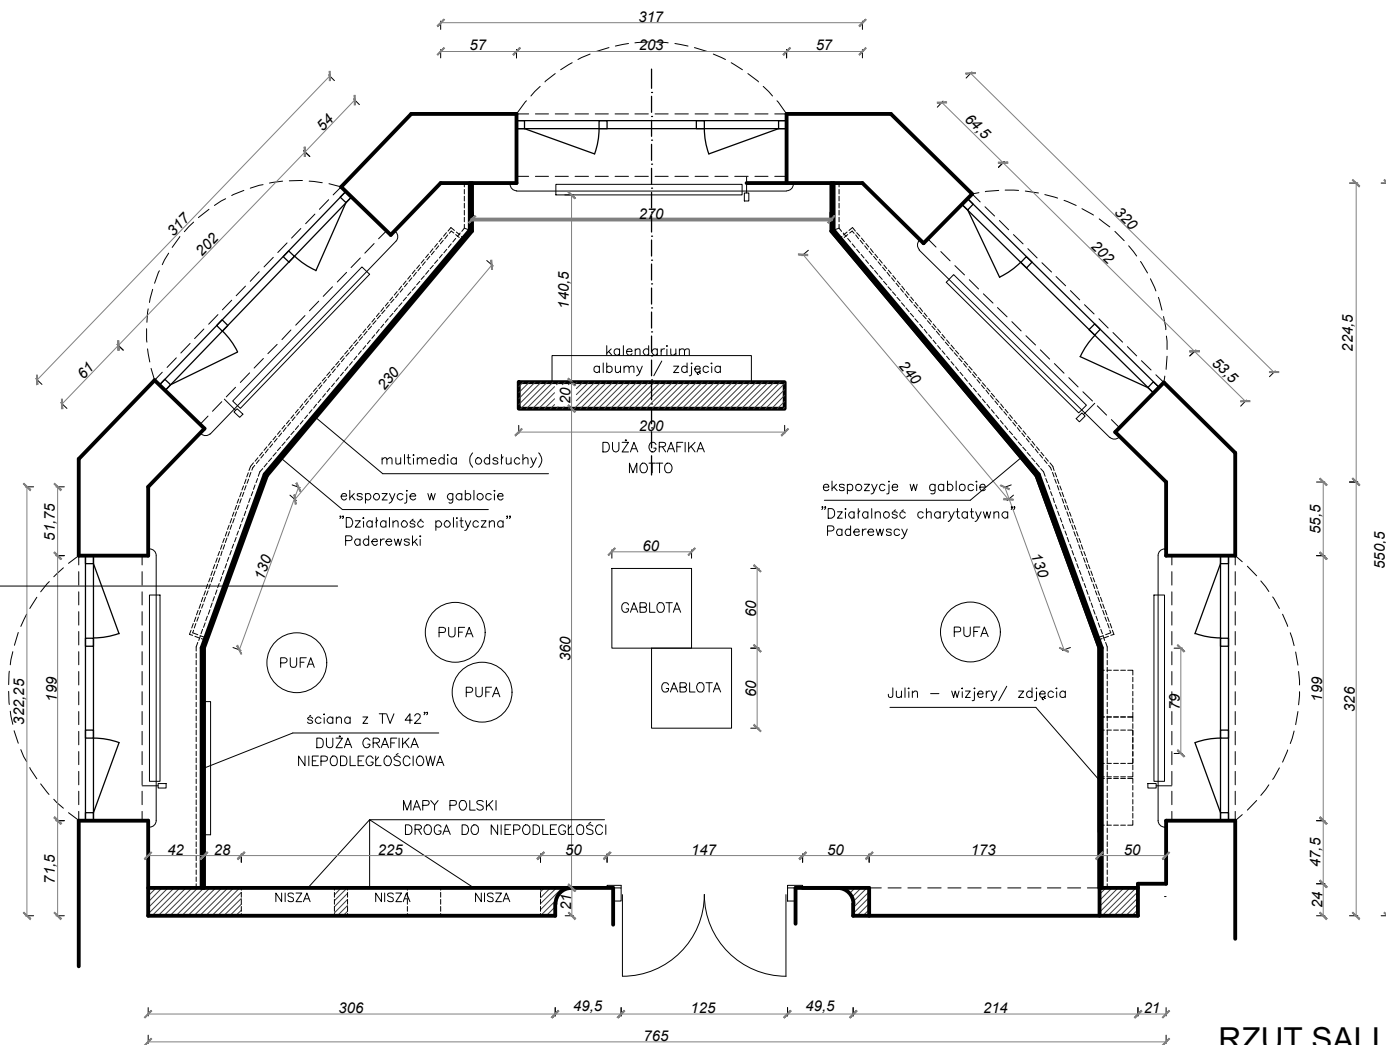

RZUT SALI WYSTAWOWEJ

UWAGI OGÓLNE

WYKONAWCY POWINNI ZWERYFIKOWAĆ WSZYSTKIE WYMIARY KRYTYCZNE, PODSTAWOWE I STAN ISTNIEJĄCEJ BUDOWY, KTÓRE ODNOŚZĄ SIĘ DO WYKONYWANYCH PRAC NA RZECZ INWESTORA.

PRZED ROZPOCZĘCIEM PRAC NALEŻY POWIADOMIĆ PROJEKTANTA O ZMIANACH BĄDŹ NIEZGODNOŚCIACH Z PROJEKTEM.

TEMAT: PROJEKT WYKONAWCZY WNĘTRZA SALI MUZEALNEJ NA UŻYTEK WYSTAWY O HELENIE I IGNACYM PADEREWSKIM W ZWIĄZKU Z ODZYSKANIEM NIEPODLEGŁOŚCI POLSKI

ART PROPOS

ul. 3 Maja 10i/1
05-825 Grodzisk Mazowiecki
Tel: +48/ 512 044 461

INWESTOR:
MAZOWIECKI ZESPÓŁ PARKÓW KRAJOBRAZOWYCH
SUŁKOWSKIEGO 11, 05-400 OTWOCK

ARANŻACJA

ADRES INWESTYCJI:
SIEDZIBA NADBUŻAŃSKIEGO PARKU KRAJOBRAZOWEGO
KALISKA 93, 07-130 ŁOCHÓW

TYP OBIEKTU: POMIESZCZENIE USŁUGOWE	FAZA: PROJEKT WYKONAWCZY	SKALA: 1:50
---	--------------------------------	----------------

ZESPÓŁ PROJEKTOWY:
mgr inż arch. Joanna Dymmel

POW. LOKALU: 36,54 m2	DATA: 21.06.2018	NR RYS: A3
--------------------------	---------------------	---------------