


UWAGI OGÓLNE

WYKONAWCY POWINNI ZWERYFIKOWAĆ WSZYSTKIE
WYMIARY KRYTYCZNE, PODSTAWOWE I STAN
ISTNIEJĄCEJ BUDOWY, KTÓRE ODNOSZĄ SIĘ DO
WYKONYWANYCH PRAC NA RZECZ INWESTORA.

PRZED ROZPOCZĘCIEM PRAC NALEŻY POWIADOMIĆ
PROJEKTANTA O ZMIANACH BĄDŹ NIEZGODNOŚCIACH Z
PROJEKTEM.

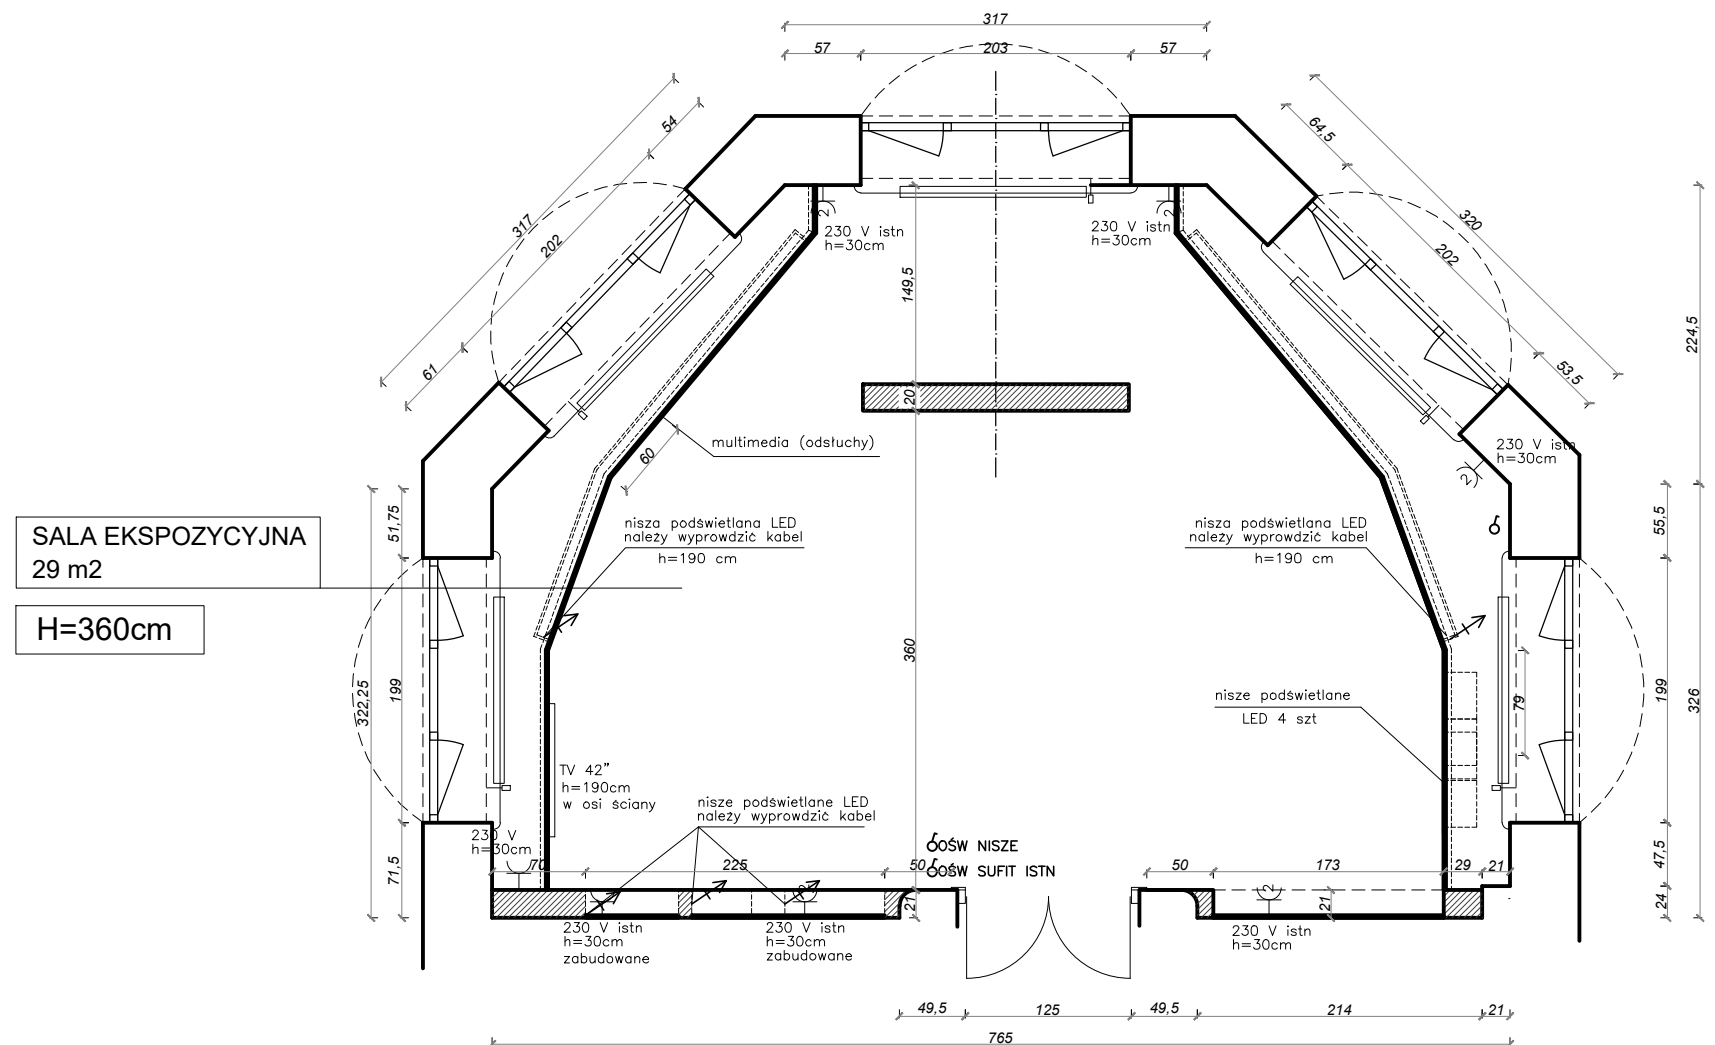

RZUT SALI WYSTAWOWEJ

TEMAT: PROJEKT WYKONAWCZY WNĘTRZA SALI MUZEALNEJ NA UŻYTEK WYSTAWY O HELENIE I IGNACYM PADEREWSKIM W ZWIĄZKU Z ODZYSKANIEM NIEPODŁĘGOŚCI POLSKI



ul. 3 Maja 10i/1
05-825 Grodzisk Mazowiecki
Tel: +48/ 512 044 461

INWESTOR:
MAZOWIECKI ZESPÓŁ PARKÓW KRAJOBRAZOWYCH
SUŁKOWSKIEGO 11, 05-400 OTWOCK

Gniazda / Wytyczne elektryczne

ADRES INWESTYCJI:
SIEDZIBA NADBUŻAŃSKIEGO PARKU KRAJOBRAZOWEGO
KALISKA 93, 07-130 ŁOCHÓW

TYP OBIEKTU: POMIESZCZENIE USŁUGOWE	FAZA: PROJEKT WYKONAWCZY	SKALA: 1:50
---	--	-----------------------

ZESPÓŁ PROJEKTOWY:
mgr inż arch. Joanna Dymmel

POW. LOKALU:	DATA:	NR RYS:
36,54 m2	21.06.2018	A11