




STRONA LEWA

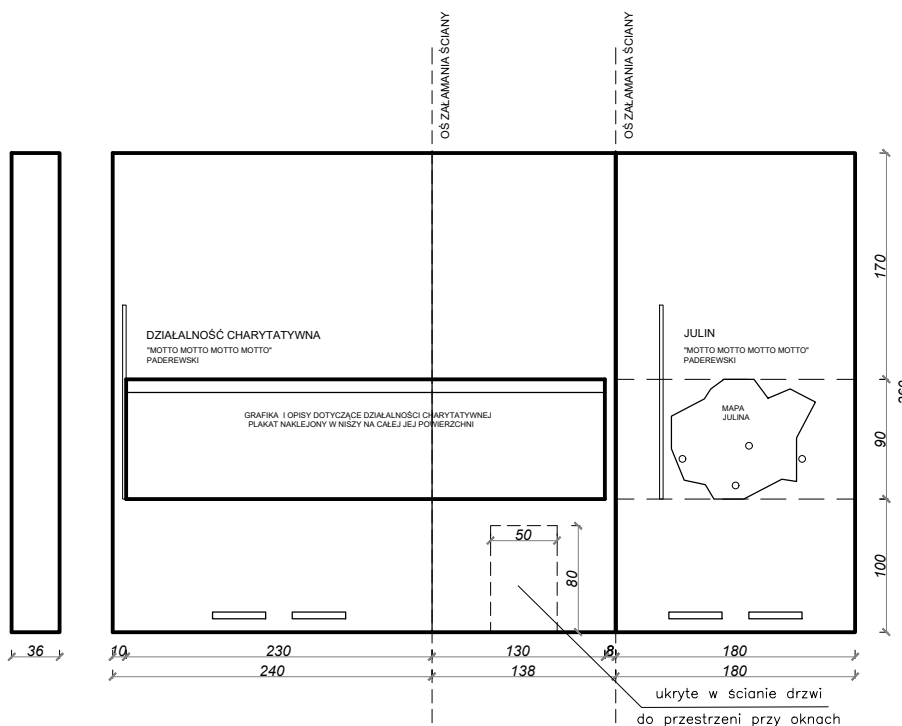

STRONA PRAWA

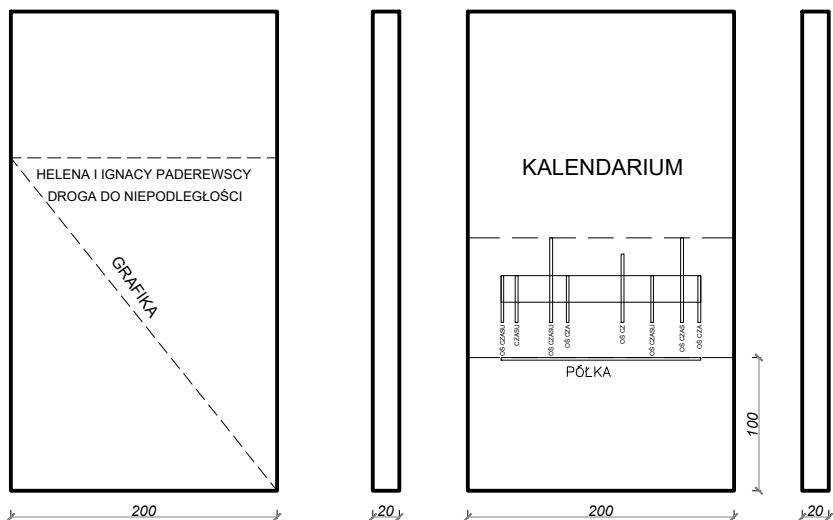

ŚCIANA Z TV

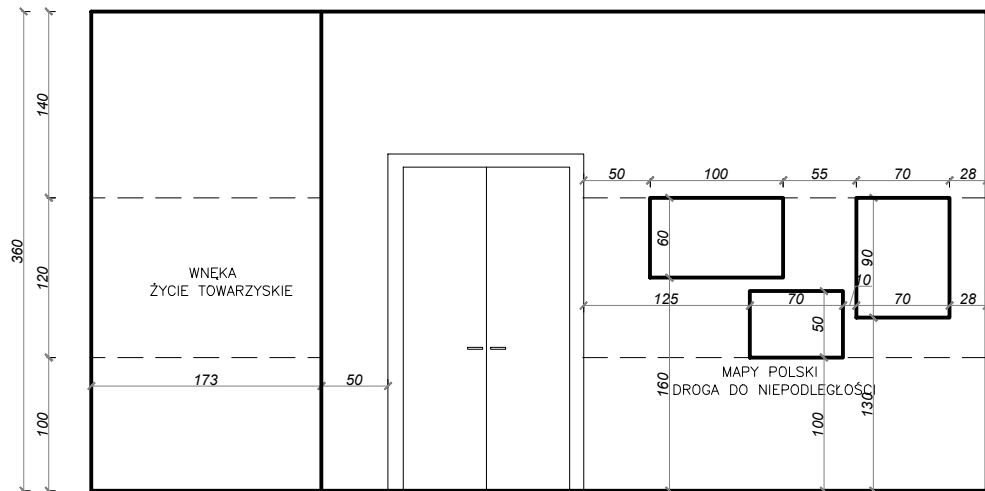

WIDOK

UWAGI OGÓLNE

WYKONAWCY POWINNI ZWERYFIKOWAĆ WSZYSTKIE WYMIARY KRYTYCZNE, PODSTAWOWE I STAN ISTNIEJĄCEJ BUDOWY, KTÓRE ODNOŚĄ SIĘ DO WYKONYWANYCH PRAC NA RZECZ INWESTORA.

PRZED ROZPOCZĘCIEM PRAC NALEŻY POWIADOMIĆ PROJEKTANTA O ZMIANACH BĄDŹ NIEZGODNOŚCIACH Z PROJEKTEM.

TEMAT:
PROJEKT WYKONAWCZY WNETRZA SALI MUZEALNEJ NA UŻYTEK WYSTAWY O HELENIE I IGNACYM PADEREWSKIM W ZWIĄZKU Z ODZYSKANIEM NIEPODLEGŁOŚCI POLSKI

ART PROPOS

ul. 3 Maja 10i/1
05-825 Grodzisk Mazowiecki
Tel: +48/ 512 044 461

INWESTOR:
MAZOWIECKI ZESPÓŁ PARKÓW KRAJOBRAZOWYCH
SUŁKOWSKIEGO 11, 05-400 OTWOCK

WIDOKI ŚCIAN - GRAFIKI

ADRES INWESTYCJI:
SIEDZIBA NADBUŻAŃSKIEGO PARKU KRAJOBRAZOWEGO
KALISKA 93, 07-130 ŁOCHÓW

TYP OBIEKTU: POMIESZCZENIE USŁUGOWE
FAZA: PROJEKT WYKONAWCZY
SKALA: 1:50

ZESPÓŁ PROJEKTOWY:
mgr inż arch. Joanna Dymmel

POW. LOKALU: 36,54 m2
DATA: 21.06.2018
NR RYS: A4