



RZUT

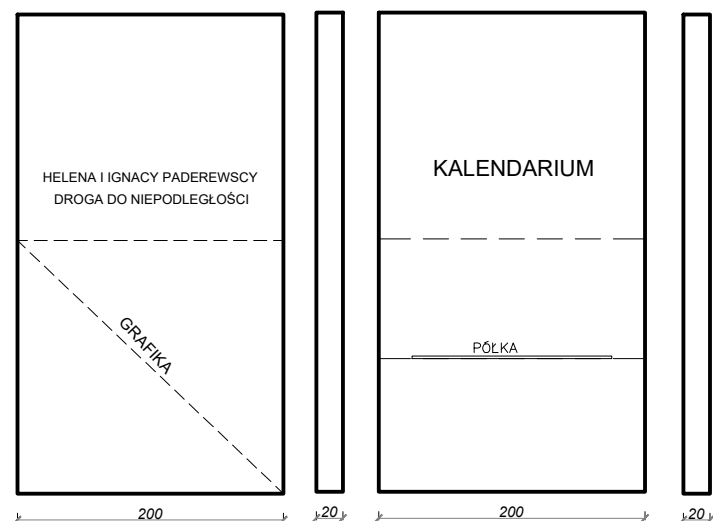


FRONT
ŚCIANA Z MOTTO

TYŁ

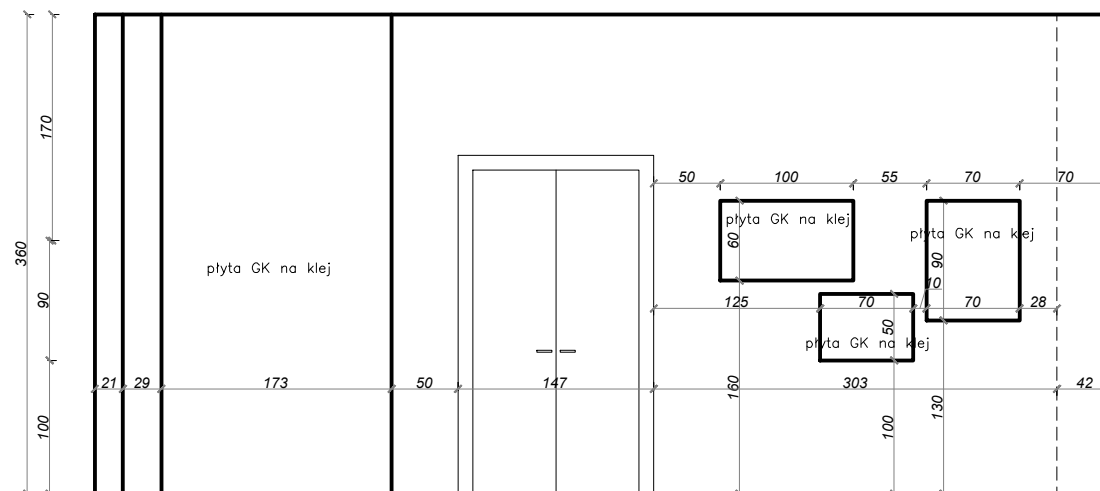

WIDOK
ŚCIANA Z DRZWIAMI

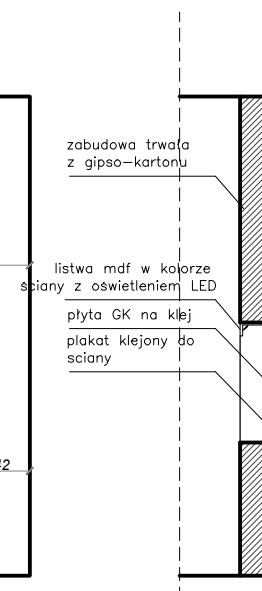

PRZEKRÓJ B-B

UWAGI OGÓLNE

WYKONAWCY POWINNI ZWERYFIKOWAĆ WSZYSTKIE WYMIARY KRYTYCZNE, PODSTAWOWE I STAN ISTNIEJĄCEJ BUDOWY, KTÓRE ODNOSZĄ SIĘ DO WYKONYWANYCH PRAC NA RZECZ INWESTORA.

PRZED ROZPOCZĘCIEM PRAC NALEŻY POWIADOMIĆ PROJEKTANTA O ZMIANACH BĄDŹ NIEZGODNOŚCIACH Z PROJEKTEM.

- ŚCIANY PROJEKTOWANE Z GIPSOKARTONU
- PŁYTA GK KLEJONA DO ŚCIANY
- ŚCIANA ZACIERANA NA GŁADKO - LIKWIDACJA ISTNIEJĄCYCH OKŁADZIN ŚCIENNYCH (DO WYS. OK.150 CM)

NOWE ZABUDOWY GK NALEŻY WYKONAĆ Z PROFILI STAŁOWYCH C I U 50 MM Z POJEDYŃCZYM PŁYTOWANIEM. WYSOKOŚĆ ZABUDOWY H=3,60 cm (DO WYSOKOŚCI SUFITU). W POŁĄCZENIACH Z ISTNIEJĄCYMI ŚCIANAMI I SUFITEM ZASTOSOWAĆ AKRYL.

POSADZKI:

NA POWIERZCHNI CAŁEGO POMIESZCZENIA NALEŻY WYŁAĆ WYLEWKĘ SAMOPOZIOMUJĄCĄ.

ZASTOSOWANE MATERIAŁY I ELEMENTY BUDOWLANE POWINNY POSIADAĆ STOSOWNE ŚWIADECTWA DOPUSZCZENIA LUB APROBATY ODPOWIEDNICH INSTYTUCJI W TYM ITB I CNBOP.

TEMAT: PROJEKT WYKONAWCZY WNĘTRZA SALI MUZEALNEJ NA UŻYTEK WYSTAWY O HELENIE I IGNACYM PADEREWSKIM W ZWIĄZKU Z ODZYSKANIEM NIEPODLEGŁOŚCI POLSKI

ART PROPOS

ul. 3 Maja 10i/1
05-825 Grodzisk Mazowiecki
Tel: +48/ 512 044 461

INWESTOR:
MAZOWIECKI ZESPÓŁ PARKÓW KRAJOBRAZOWYCH
SUŁKOWSKIEGO 11, 05-400 OTWOCK

ZABUDOWY TRWAŁE GK

ADRES INWESTYCJI:
SIEDZIBA NADBUŻAŃSKIEGO PARKU KRAJOBRAZOWEGO
KALISKA 93, 07-130 ŁOCHÓW

TYTUŁ OBIEKTU: POMIESZCZENIE USŁUGOWE
FAZA: PROJEKT WYKONAWCZY
SKALA: 1:50

ZESPÓŁ PROJEKTOWY:
mgr inż arch. Joanna Dymmel

POW. LOKALU: 36,54 m2
DATA: 21.06.2018
NR RYS: A5