


SALA EKSPOZYCYJNA  
29 m2

H=360cm

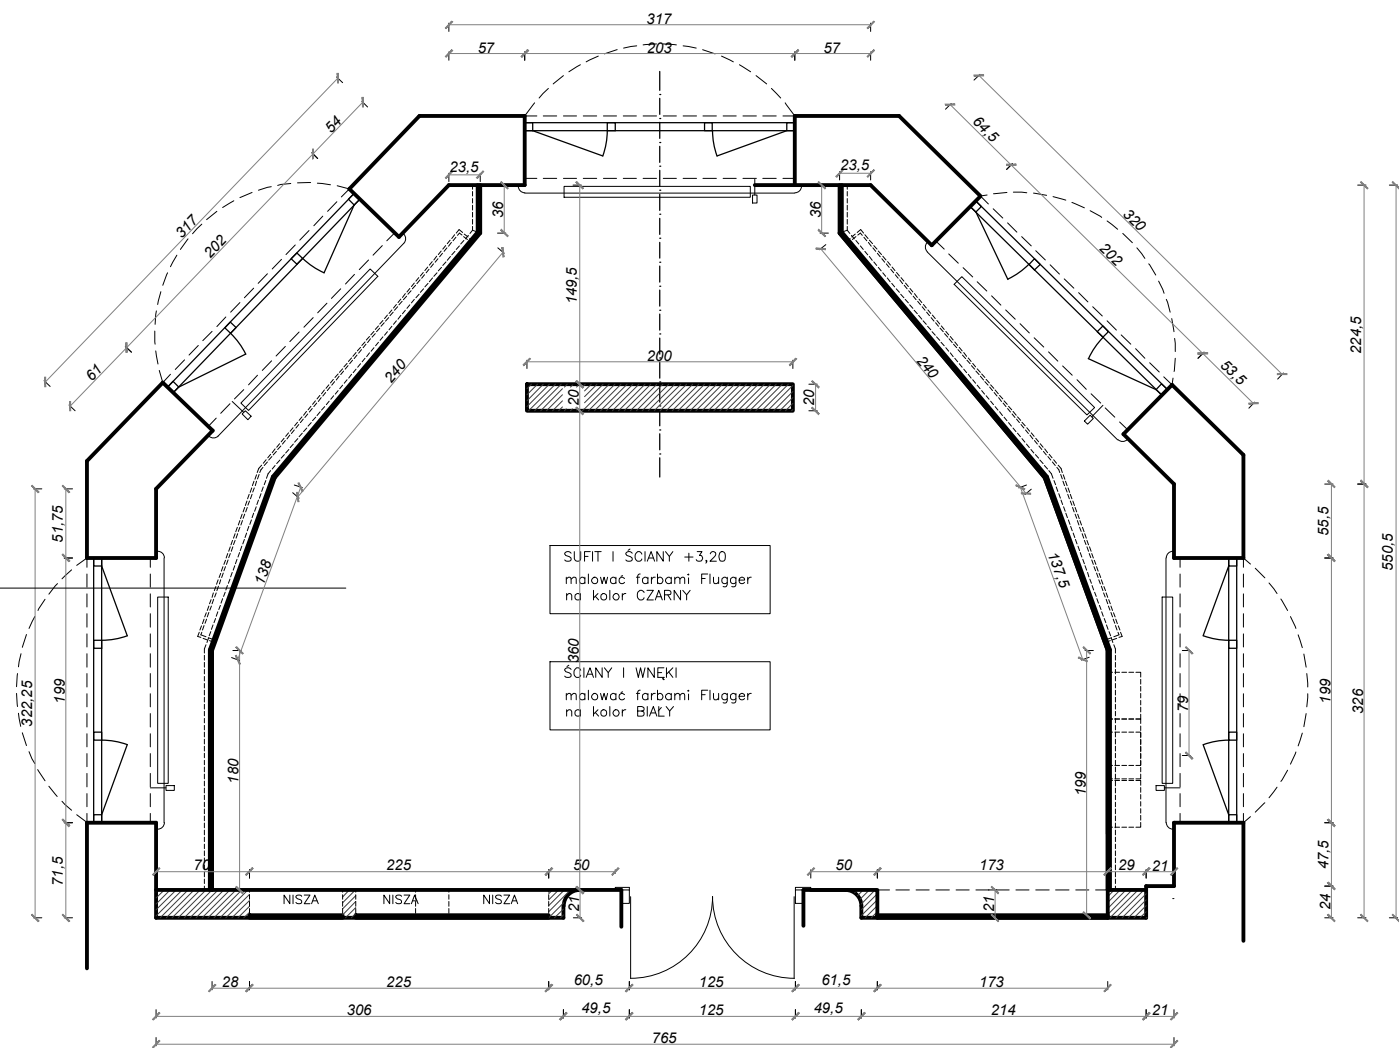

RZUT SALI WYSTAWOWEJ

## UWAGI OGÓLNE

WYKONAWCY POWINNI ZWERYFIKOWAĆ WSZYSTKIE WYMIARY KRYTYCZNE, PODSTAWOWE I STAN ISTNIEJĄCEJ BUDOWY, KTÓRE ODNOSZĄ SIĘ DO WYKONYWANYCH PRAC NA RZECZ INWESTORA.

PRZED ROZPOCZĘCIEM PRAC NALEŻY POWIADOMIĆ PROJEKTANTA O ZMIANACH BĄDŹ NIEZGODNOŚCIACH Z PROJEKTEM.

- ŚCIANY PROJEKTOWANE Z GIPSOKARTONU
- ŚCIANA Z MDF GRUBOŚCI 12 MM DO WYSOKOŚCI SUFITU (320 CM), MAŁOWANA NA KOLOR BIAŁY, POWYŻEJ NA KOLOR CZARNY

TEMAT: PROJEKT WYKONAWCZY WNĘTRZA SALI MUZEALNEJ NA UŻYTEK WYSTAWY O HELENIE I IGNACYM PADEREWSKIM W ZWIĄZKU Z ODZYSKANIEM NIEPODLEGŁOŚCI POLSKI

ART PROPOS

ul. 3 Maja 10i/1  
05-825 Grodzisk Mazowiecki  
Tel: +48/ 512 044 461

INWESTOR: MAZOWIECKI ZESPÓŁ PARKÓW KRAJOBRAZOWYCH  
SUŁKOWSKIEGO 11, 05-400 OTWOCK

KOLORYSTYKA

ADRES INWESTYCJI: SIEDZIBA NADBUŻAŃSKIEGO PARKU KRAJOBRAZOWEGO  
KALISKA 93, 07-130 ŁOCHÓW

TYP OBIEKTU: POMIESZCZENIE USŁUGOWE	FAZA: PROJEKT WYKONAWCZY	SKALA: 1:50
---	--------------------------------	----------------

ZESPÓŁ PROJEKTOWY:  
mgr inż arch. Joanna Dymmel

POW. LOKALU: 36,54 m2	DATA: 21.06.2018	NR RYS: A9
--------------------------	---------------------	---------------