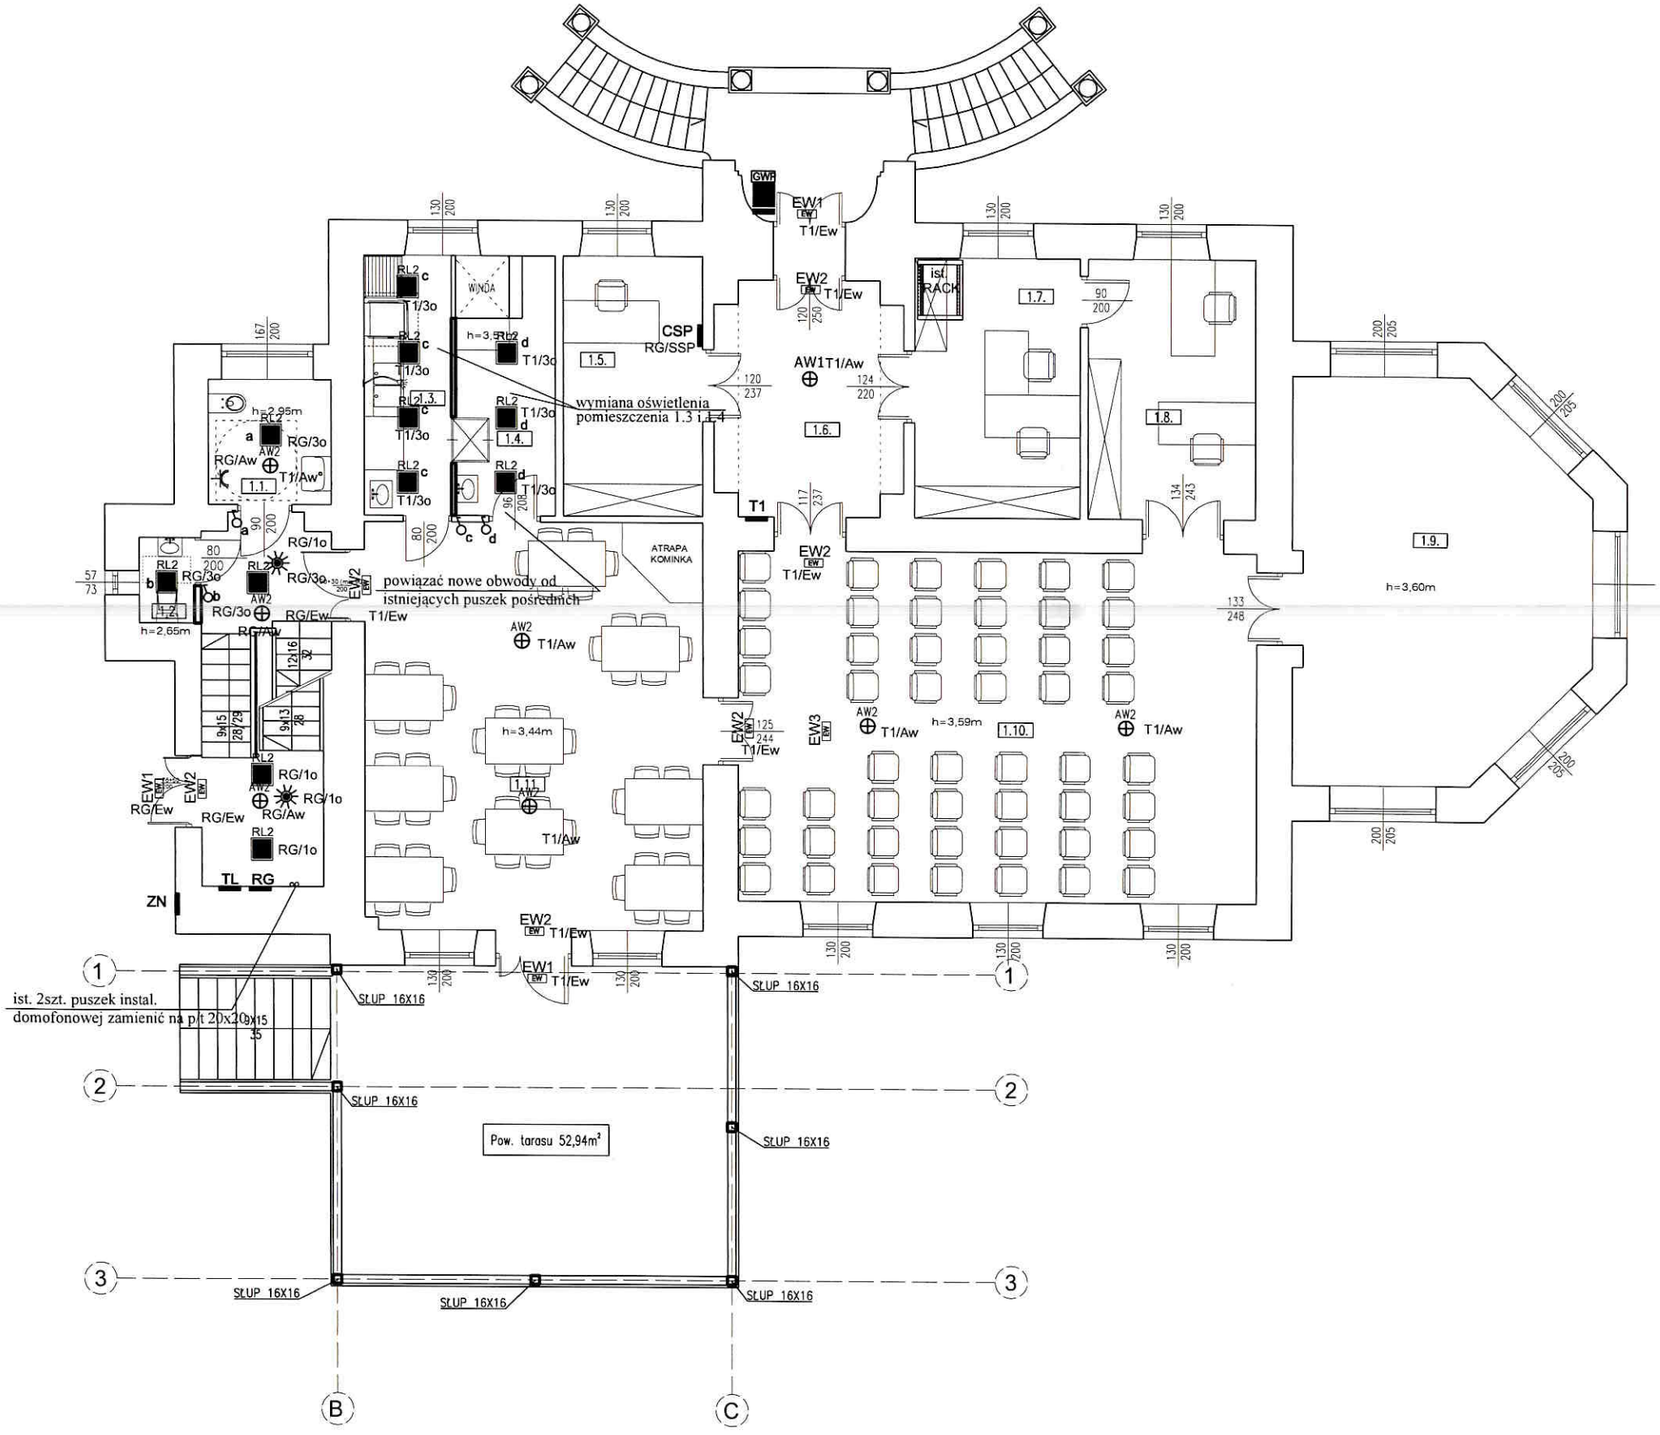

OZNACZENIA:

- CSP - proj. centrala sygnalizacji pożaru
- T1 - ist.rozdzielnica piętrowa
- TL - istniejąca szafa licznikowa
- RG - proj. rozbudowa - rozdzielnica główna RG
- GWP - główny wyłącznik prądu
- łącznik p/t jednobiegunowy
- czujka obecności 360st.
- gniazdo wtykowe 230V 2P+Z, 16A, IP 20 / IP44
- RL1 RUBIN LOOK LED 2500LM PLX IP44 E 840 szczegółowy opis opraw wg specyfikacji nr NP/00281/2020
- RL2 RUBIN LOOK LED 3300LM PLX IP44 E 840 szczegółowy opis opraw wg specyfikacji nr NP/00281/2020
- AW1 OPRAWA AWARYJNA LED LVNC 1W SE 1H AT szczegółowy opis opraw wg specyfikacji nr NP/00281/2020
- AW2 OPRAWA AWARYJNA LED LVN0 1W SE 1H AT szczegółowy opis opraw wg specyfikacji nr NP/00281/2020
- EW1 EW OPRAWA AWARYJNA LED ODB/1/SA/AT + HTR szczegółowy opis opraw wg specyfikacji nr NP/00281/2020
- EW2 EW OPRAWA AWARYJNA LED HL/1/SE/AT szczegółowy opis opraw wg specyfikacji nr NP/00281/2020
- EW3 EW OPRAWA AWARYJNA LED HDL/1/SE/AT szczegółowy opis opraw wg specyfikacji nr NP/00281/2020

OCHRONA PRZED PORAŻENIEM
SAMOCZYNNE WYŁĄCZENIE ZASILANIA
W UKŁADZIE TN–S

RZUT PARTERU 1:100

INŻYNIERIA ANDRZEJ KOZIAK ul.Mireckiego 10/22, 98-110 Siadka inzynieria.andrzejkoziak@onet.pl	Adres: Kaliska dz. nr 4/1 gm. Łochów pow. węgrowski	
Temat: Projekt techniczny zasilania z wykorzystaniem istniejącej instalacji		Rys nr: E2
Rysunek: Instalacje elektryczne – parter		Data: 04.2020r.
Projektant: mgr inż. Krzysztof Koziak upr. bud. nr MAZ/0538/PBE/15	Podpis:	Branża: Elektryczna