


KALISKA
GM. ŁOCHÓW

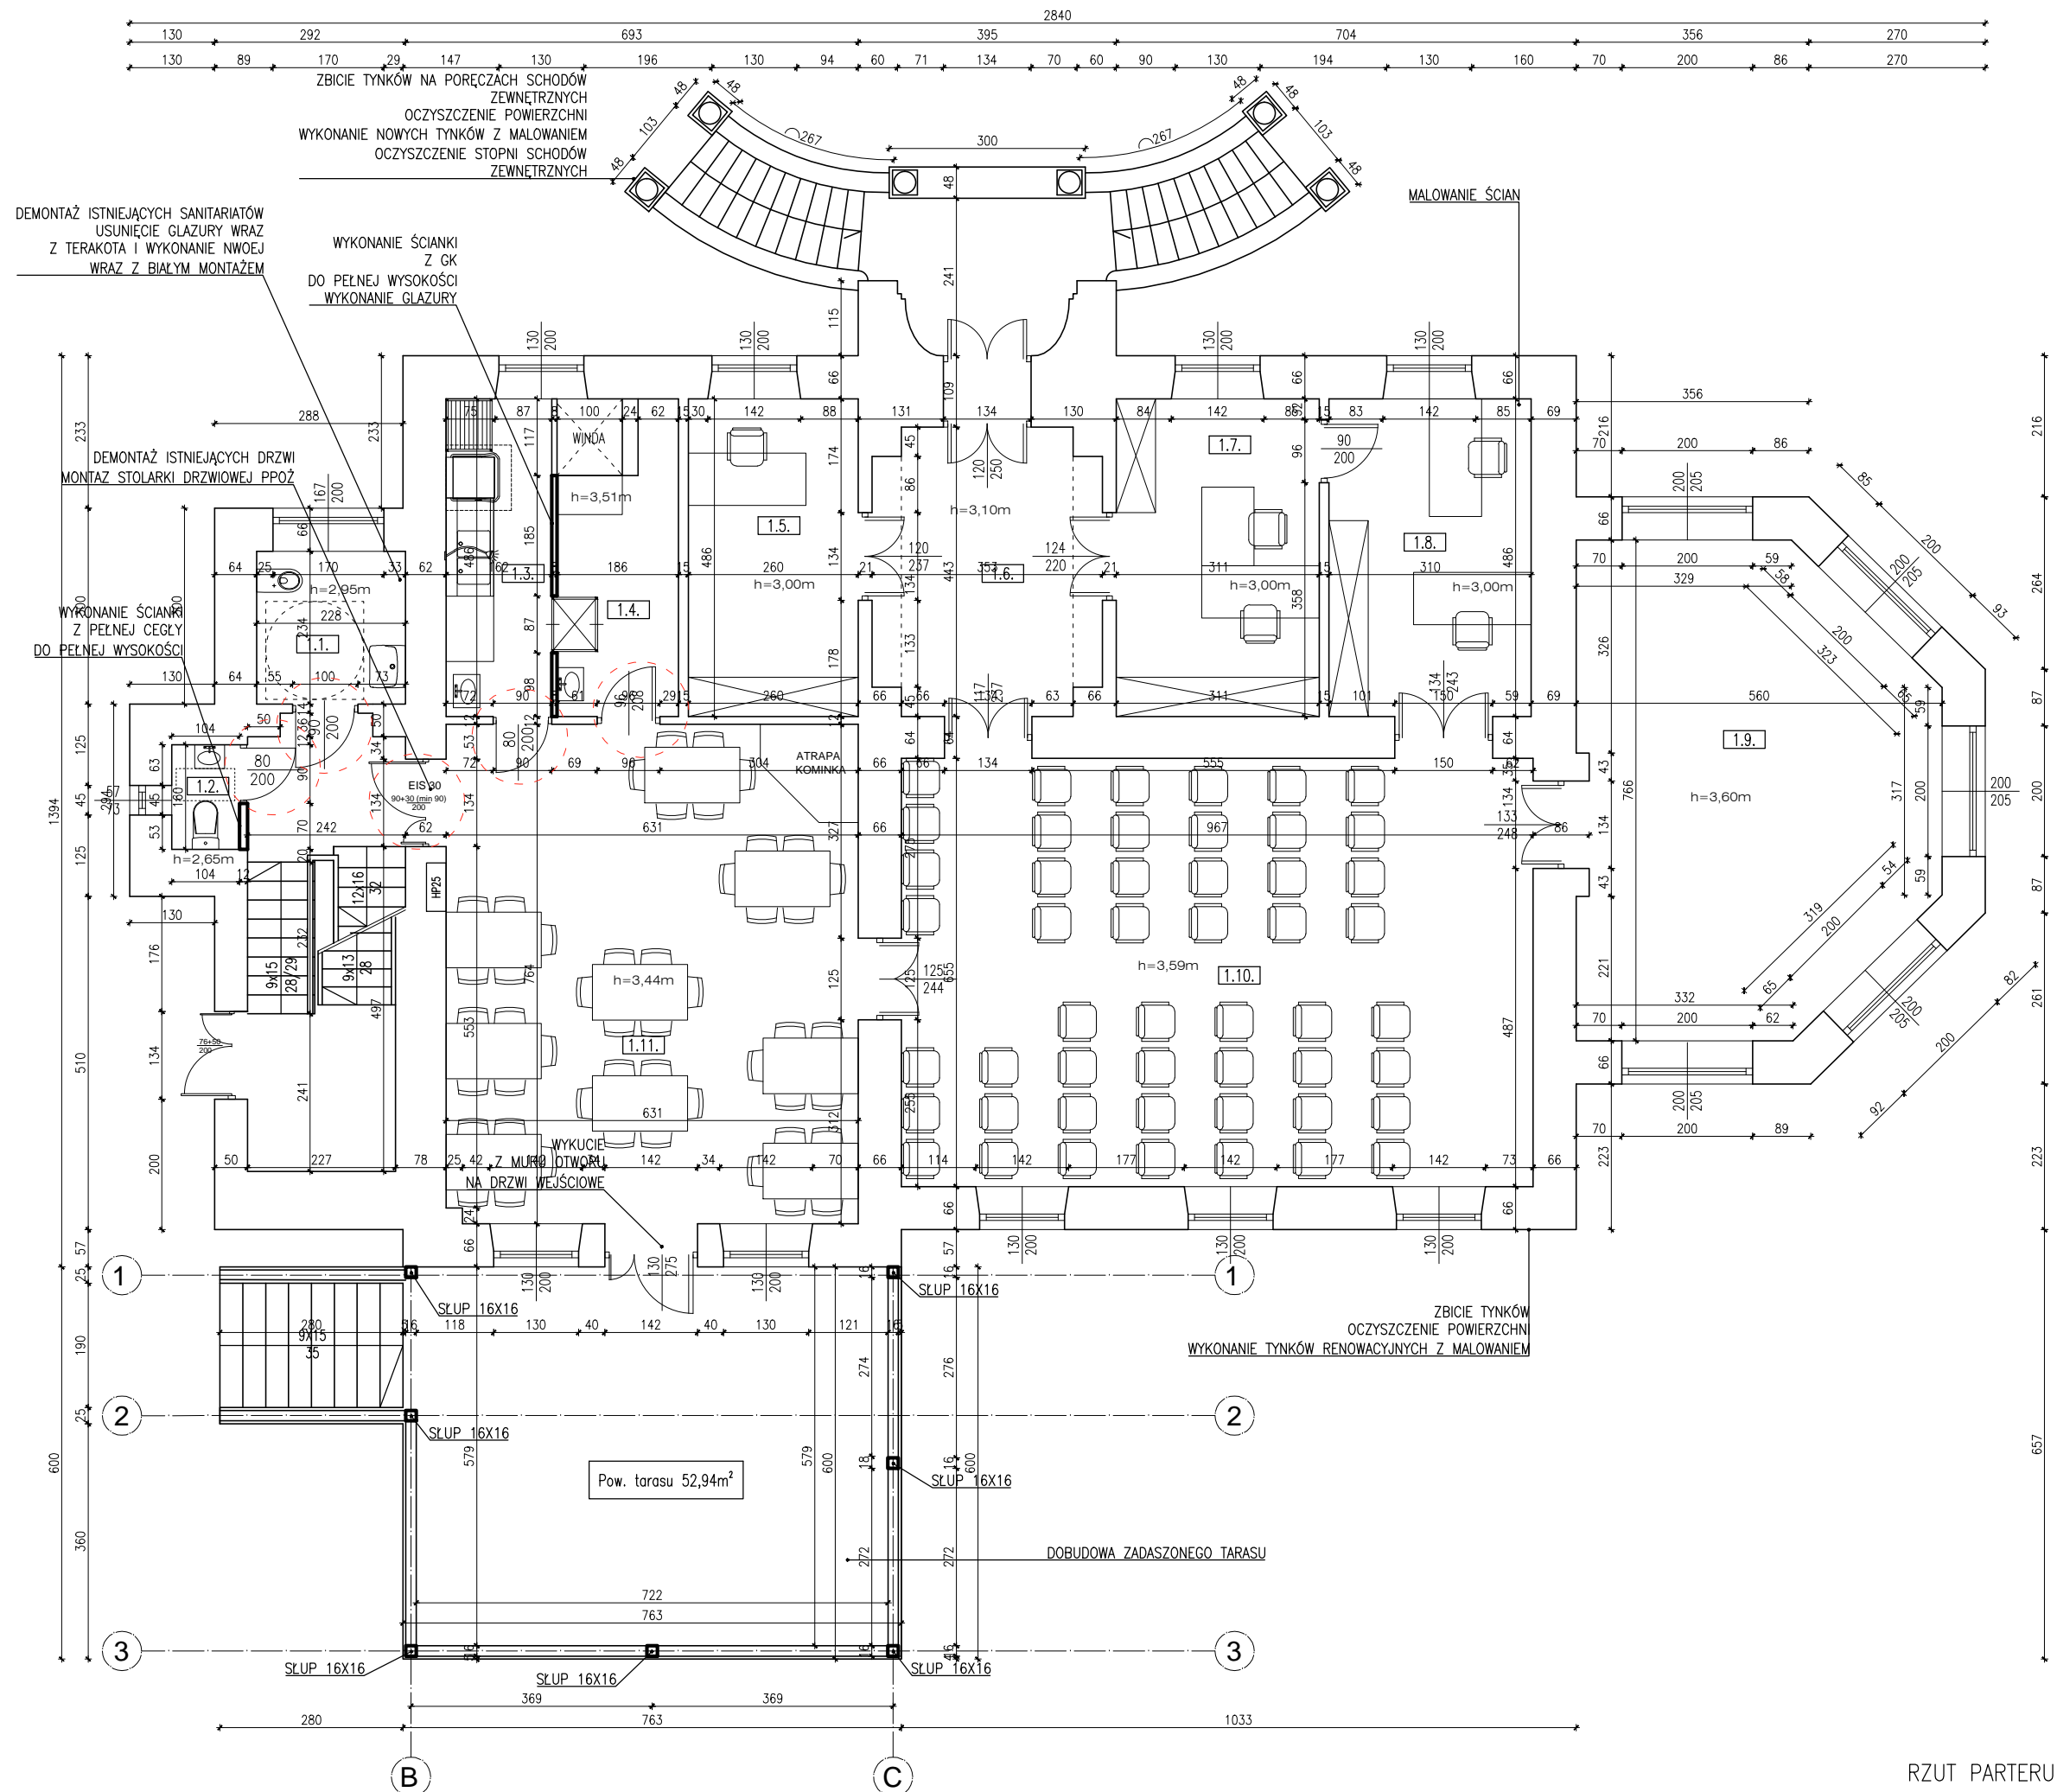

RZUT PARTERU 1:100

ZESTAWIENIE POMIESZCZEŃ			
LP.	POMIESZCZENIE PRZED ZMIANĄ	POMIESZCZENIE PO ZMIANIE	PODŁOGA
1.1.	ŁAZIENKA	WC DAMSKIE/NIEPEŁNOSPRAWNE	TERKOTA
1.2.	WC DAMSKIE/WC MĘSKIE	WC DAMSKIE	TERKOTA
1.3.	ROZDZIELNIA	ZMYWALNIA	TERKOTA
1.4.		ROZDZIELNIA	TERKOTA
1.5.	POM. BIUROWE	POM. BIUROWE	PARKIET
1.6.	KOMUNIKACJA	KOMUNIKACJA	PARKIET
1.7.	POM. BIUROWE	POM. BIUROWE	PARKIET
1.8.	POM. BIUROWE	POM. BIUROWE	PARKIET
1.9.	SALA EDUKACYJNA	SALA EDUKACYJNA	PARKIET
1.10.	SALA KONFERENCYJNA	SALA KONFERENCYJNA	PARKIET
1.11.	JADALNIA	JADALNIA	PARKIET

POWIERZCHNIA UŻYTKOWA PARTERU

OZNACZENIA	
	ŚCIANA ISTNIEJĄCA
	ŚCIANA PROJEKTOWANA
	ŚCIANA DO WYBURZENIA

Pracownia Konserwatorsko - Budowlana ROKOKO Joanna Kobylińska 08-110 Siedce ul. Jodłowa 4 Tel. kom. 666 509 262		Adres:	Kaliska dz. nr 4/ gm. Łochów pow. węg.
Temat: Rozbudowa, przebudowa i zmiana sposobu użytkowania budynku Domu Dziecka "Julin" na budynek edukacyjny z zakwaterowaniem oraz częścią adm.-biurową		Rzut:	Par
Asystent proj.: mgr inż. Joanna Kobylińska	Podpis:	Data:	12
Projektant arch.-konstr.: mgr inż. arch. Helena Kraszewska Upr. 373/74/Wm	Podpis:	Branda:	Bu
Sprawdzający arch.-konstr.: mgr inż. arch. Wiesława Daniluk Upr. 19/BP/77	Podpis:	Skala:	1