


KALISKA  
GM. ŁOCHÓW

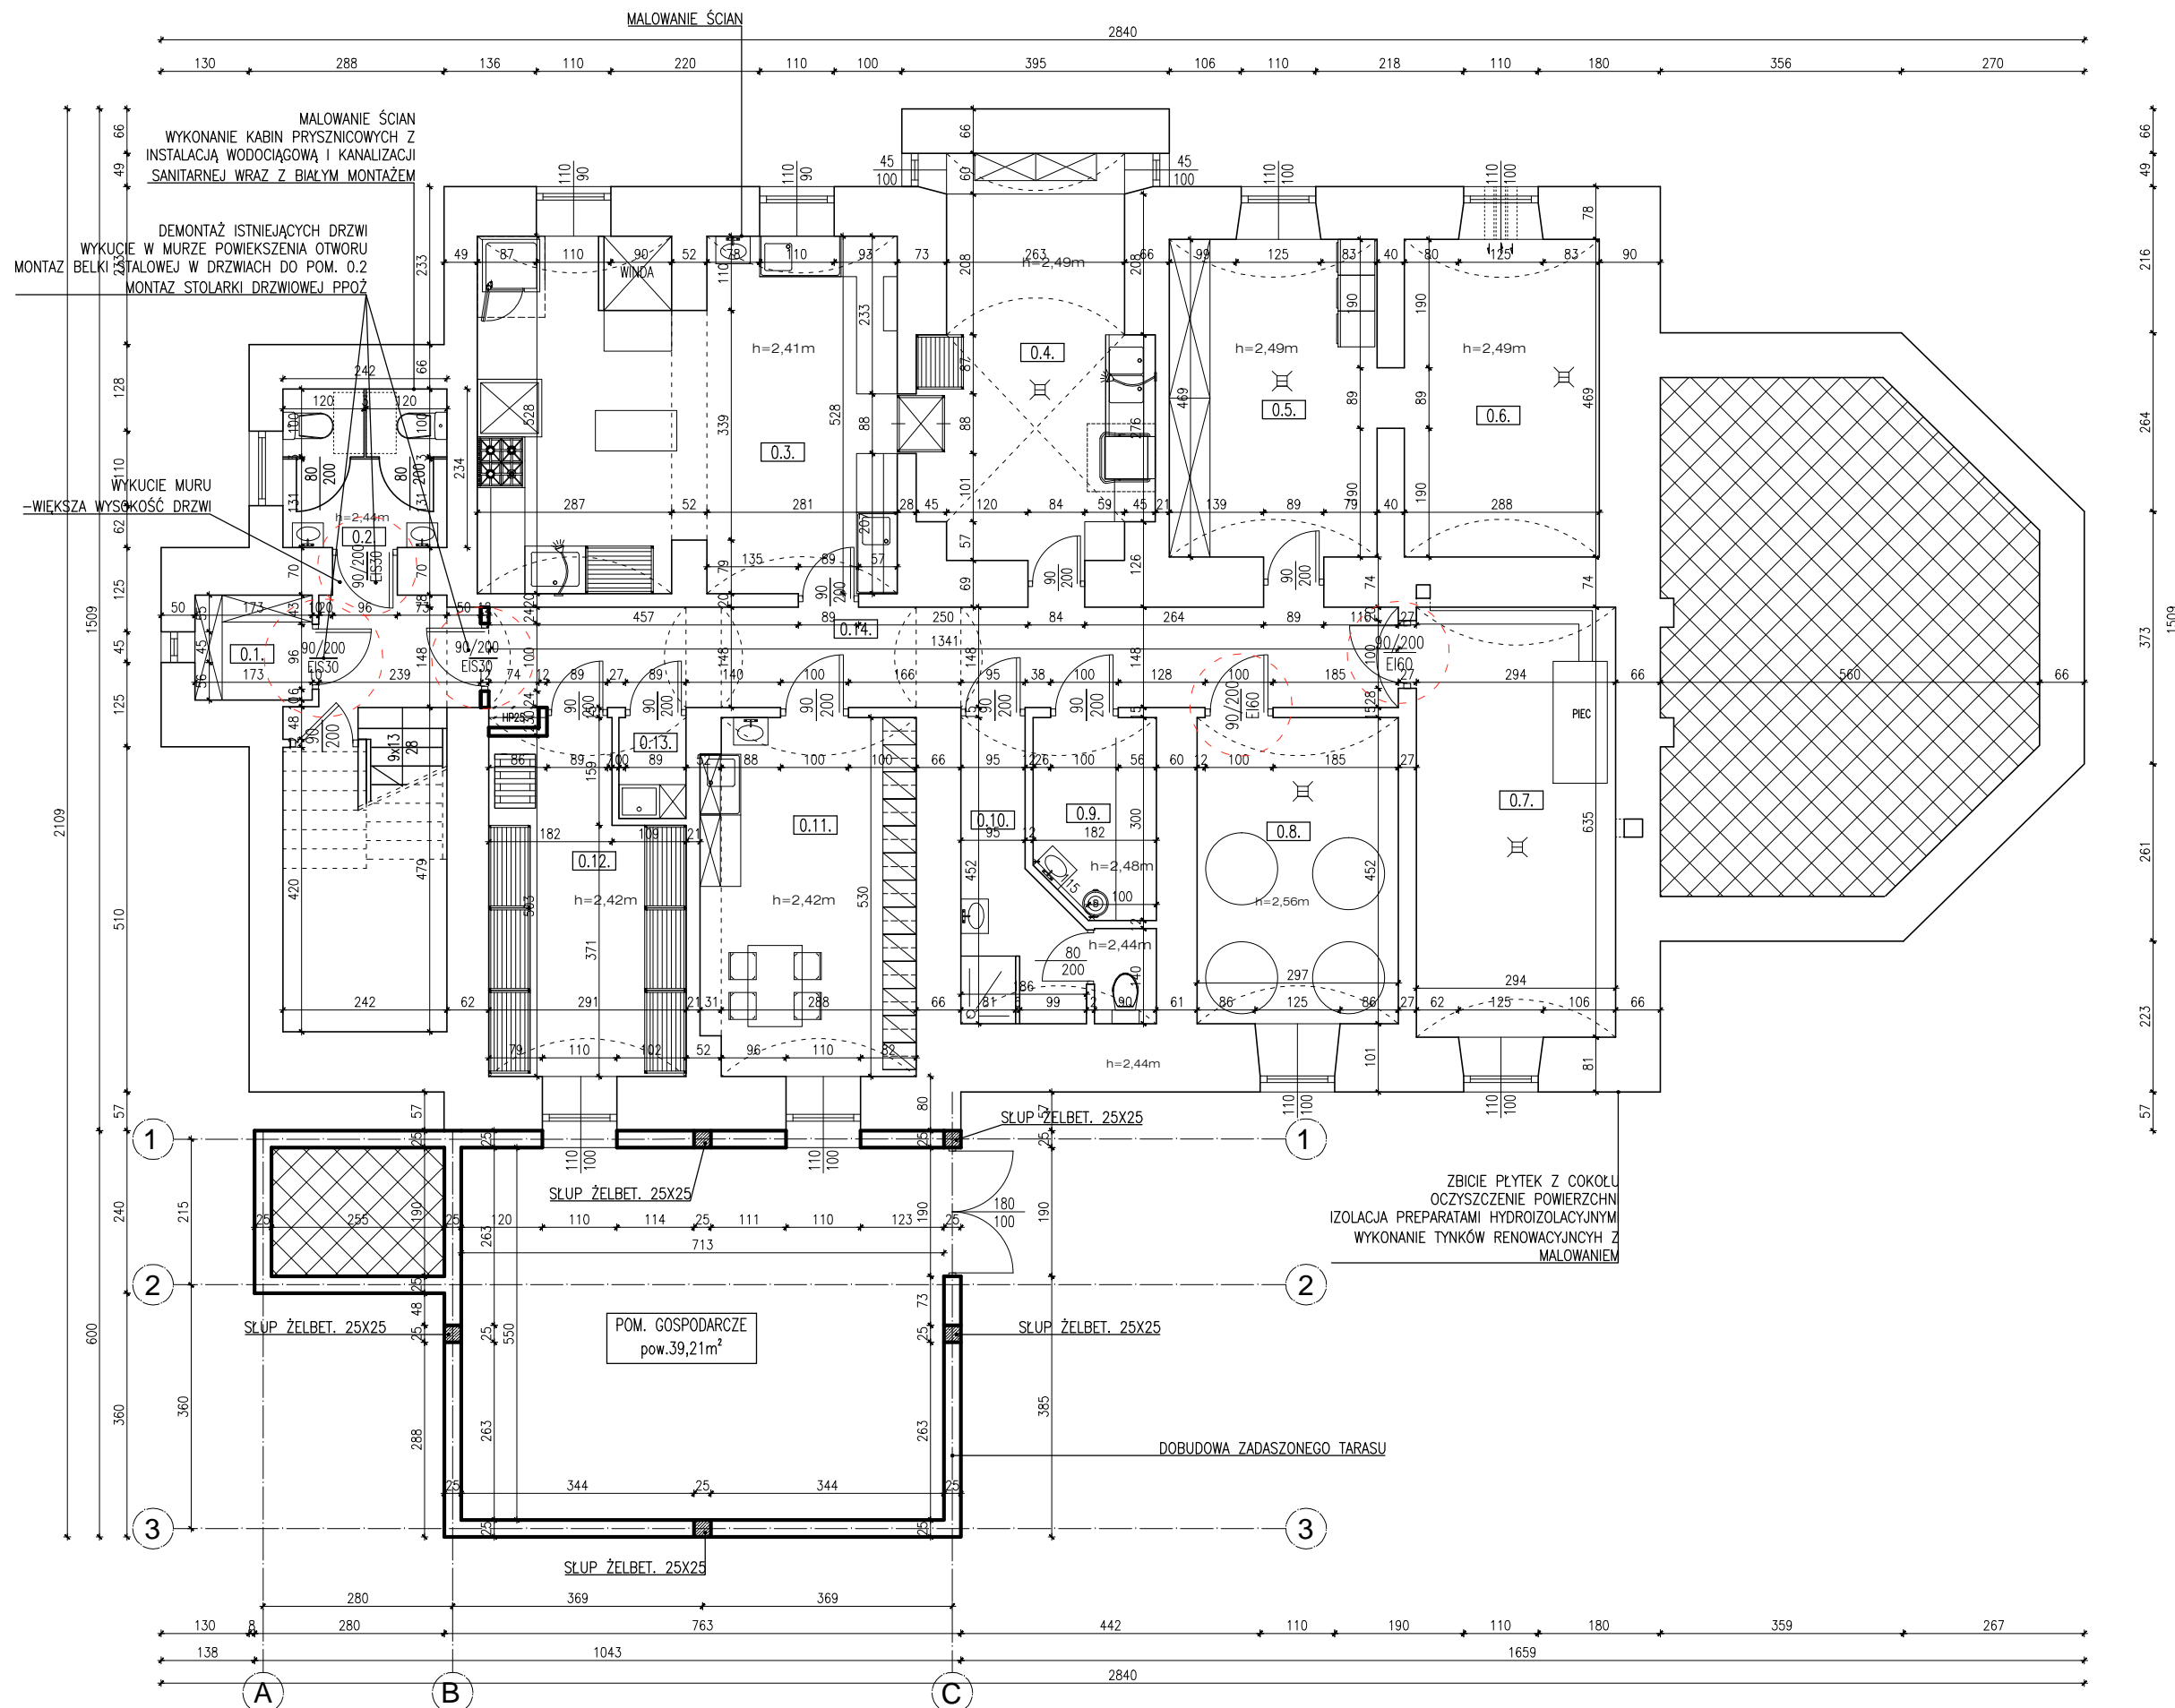

ZESTAWIENIE POMIESZCZEŃ			
LP.	POMIESZCZENIE PRZED ZMIANĄ	POMIESZCZENIE PO ZMIANIE	PODŁOGA
0.1.	ARCHIWUM	ARCHIWUM	TERKOTA
0.2.	MAGAZYN	WC MĘSKIE	TERKOTA
0.3.	KUCHNIA	KUCHNIA	TERKOTA
0.4.	ZMYWALNIA NACZYŃ STOŁOWYCH	ZMYWALNIA NACZYŃ STOŁOWYCH	TERKOTA
0.5.	PRALNIA	PRALNIA	TERKOTA
0.6.	SUSZARNIA	SUSZARNIA	TERKOTA
0.7.	KOTŁOWNIA	KOTŁOWNIA	TERKOTA
0.8.	MAGAZYN OLEJU	MAGAZYN OLEJU	TERKOTA
0.9.	POM. OBRÓBKI BRUDNEJ	POM. OBRÓBKI BRUDNEJ	TERKOTA
0.10.	WC SOCJALNE	WC SOCJALNE	TERKOTA
0.11.	SZATNIA/POM. SOCJALNE	SZATNIA/POM. SOCJALNE	TERKOTA
0.12.	MAGAZYN ŻYWNOŚCIOWY	MAGAZYN ŻYWNOŚCIOWY	TERKOTA
0.13.	POM. PORZĄDKOWE	POM. PORZĄDKOWE	TERKOTA
0.14.	KOMUNIKACJA	KOMUNIKACJA	TERKOTA

POWIERZCHNIA UŻYTKOWA PIWNIC  
 POWIERZCHNIA UŻYTKOWA CAŁKOWITA ISTNIEJĄCA  
 POWIERZCHNIA ZABUDOWY ISTNIEJĄCA  
 POWIERZCHNIA CAŁKOWITA ISTNIEJĄCA  
 POWIERZCHNIA UŻYTKOWA CAŁKOWITA (PROJEKTOWANA I ISTNIEJĄCA)  
 POWIERZCHNIA ZABUDOWY (PROJEKTOWANA I ISTNIEJĄCA)  
 POWIERZCHNIA CAŁKOWITA (PROJEKTOWANA I ISTNIEJĄCA)

KUBATURA

OZNACZENIA	
	ŚCIANA ISTNIEJĄCA
	ŚCIANA PROJEKTOWANA
	ŚCIANA DO WYBURZENIA

Pracownia Konserwatorsko - Budowlana ROKOKO Joanna Kobylińska 08-110 Siedlce ul. Jodłowa 4 Tel. kom. 666 509 262		Adres: Kaliska dz. nr 4/ gm. Łochów pow. węgr.
Temat: Rozbudowa, przebudowa i zmiana sposobu użytkowania budynku Domu Dziecka "Julin" na budynek edukacyjny z zakwaterowaniem oraz częścią adm.-biurową		Rzut: Piw
Asystent proj.: mgr inż. Joanna Kobylińska	Podpis:	Data: 12
Projektant arch.-konstr.: mgr inż arch. Helena Kraszewska Upr. 373/74/Wm	Podpis:	Branda: Bu
Sprawdzający arch.-konstr.: mgr inż arch. Wiesława Daniluk Upr. 19/BP/77	Podpis:	Skala: 1

RZUT PIWNIC 1:100