


KALISKA

GM. ŁOCHÓW

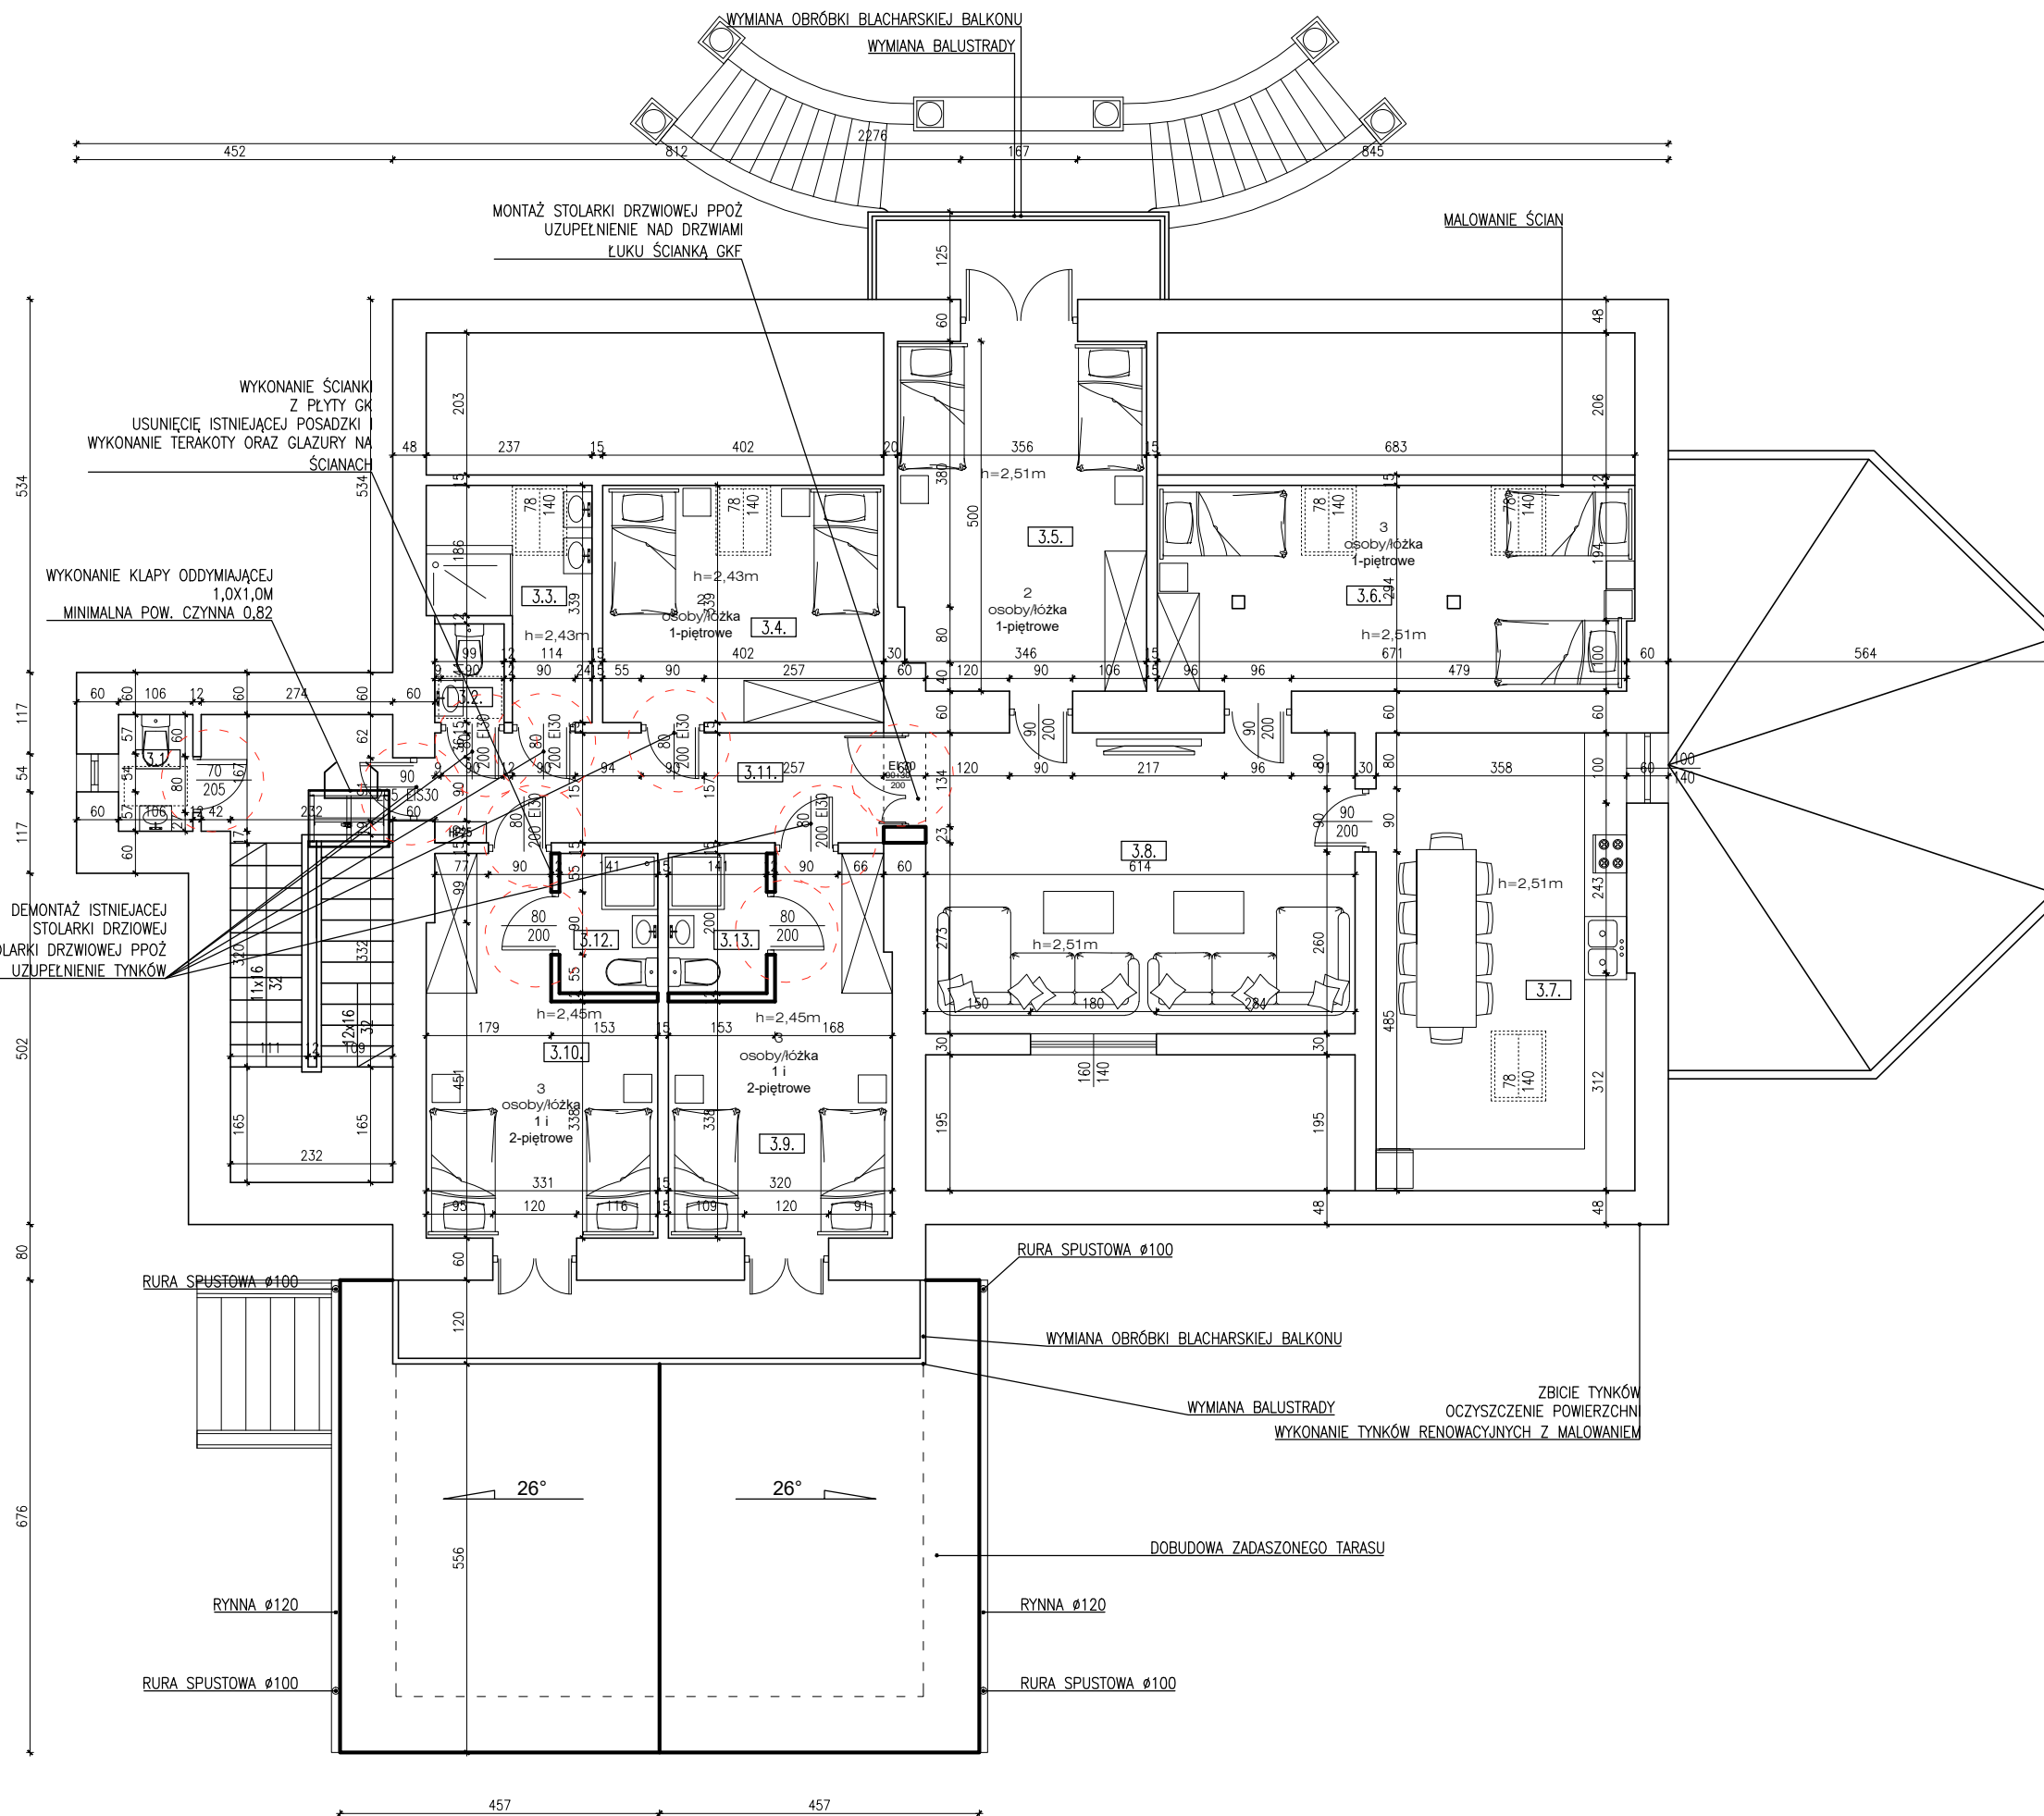

ZESTAWIENIE POMIESZCZEŃ			
LP.	POMIESZCZENIE PRZED ZMIANĄ	POMIESZCZENIE PO ZMIANIE	PODŁOGA
3.1.	WC	WC	TERKOTA
3.2.	WC	WC	TERKOTA
3.3.	ŁAZIENKA	ŁAZIENKA	TERKOTA
3.4.	POKÓJ	POKÓJ	WYKŁADZINA PCV
3.5.	POKÓJ	POKÓJ	WYKŁADZINA PCV
3.6.	POKÓJ	POKÓJ	WYKŁADZINA PCV
3.7.	ANEKS KUCHENNY	ANEKS KUCHENNY	WYKŁADZINA PCV
3.8.	ŚWIETLICA	ŚWIETLICA	WYKŁADZINA PCV
3.9.	POKÓJ	POKÓJ	WYKŁADZINA PCV
3.10.	POKÓJ	POKÓJ	WYKŁADZINA PCV
3.11.	KOMUNIKACJA	KOMUNIKACJA	WYKŁADZINA PCV
3.12.	POKÓJ	ŁAZIENKA	TERAKOTA
3.13.	POKÓJ	ŁAZIENKA	TERAKOTA

POWIERZCHNIA UŻYTKOWA II PIĘTRA

OZNACZENIA	
	ŚCIANA ISTNIEJĄCA
	ŚCIANA PROJEKTOWANA
	ŚCIANA DO WYBURZENIA

Pracownia Konserwatorsko - Budowlana ROKOKO
 Joanna Kobylińska
 08-110 Siedce ul. Jodłowa 4
 Tel. kom. 666 509 262

Adres: Kaliska dz. nr 4/
 gm. Łochów pow. węgr

Temat: Rozbudowa, przebudowa i zmiana sposobu użytkowania budynku Domu Dziecka "Julin" na budynek edukacyjny z zakwaterowaniem oraz częścią adm.-biurową

Rzut: II Piętra

Asystent proj.: mgr inż. Joanna Kobylińska

Podpis: Data: 12

Projektant arch.-konstr.: mgr inż arch. Helena Kraszewska Upr. 373/74/Wm

Podpis: Branża: Bu

Sprawdzający arch.-konstr.: mgr inż arch. Wiesława Daniluk Upr. 19/BP/77

Podpis: Skala: 1

RZUT II PIĘTRA 1:100